


PLANTA SEMISOTANO

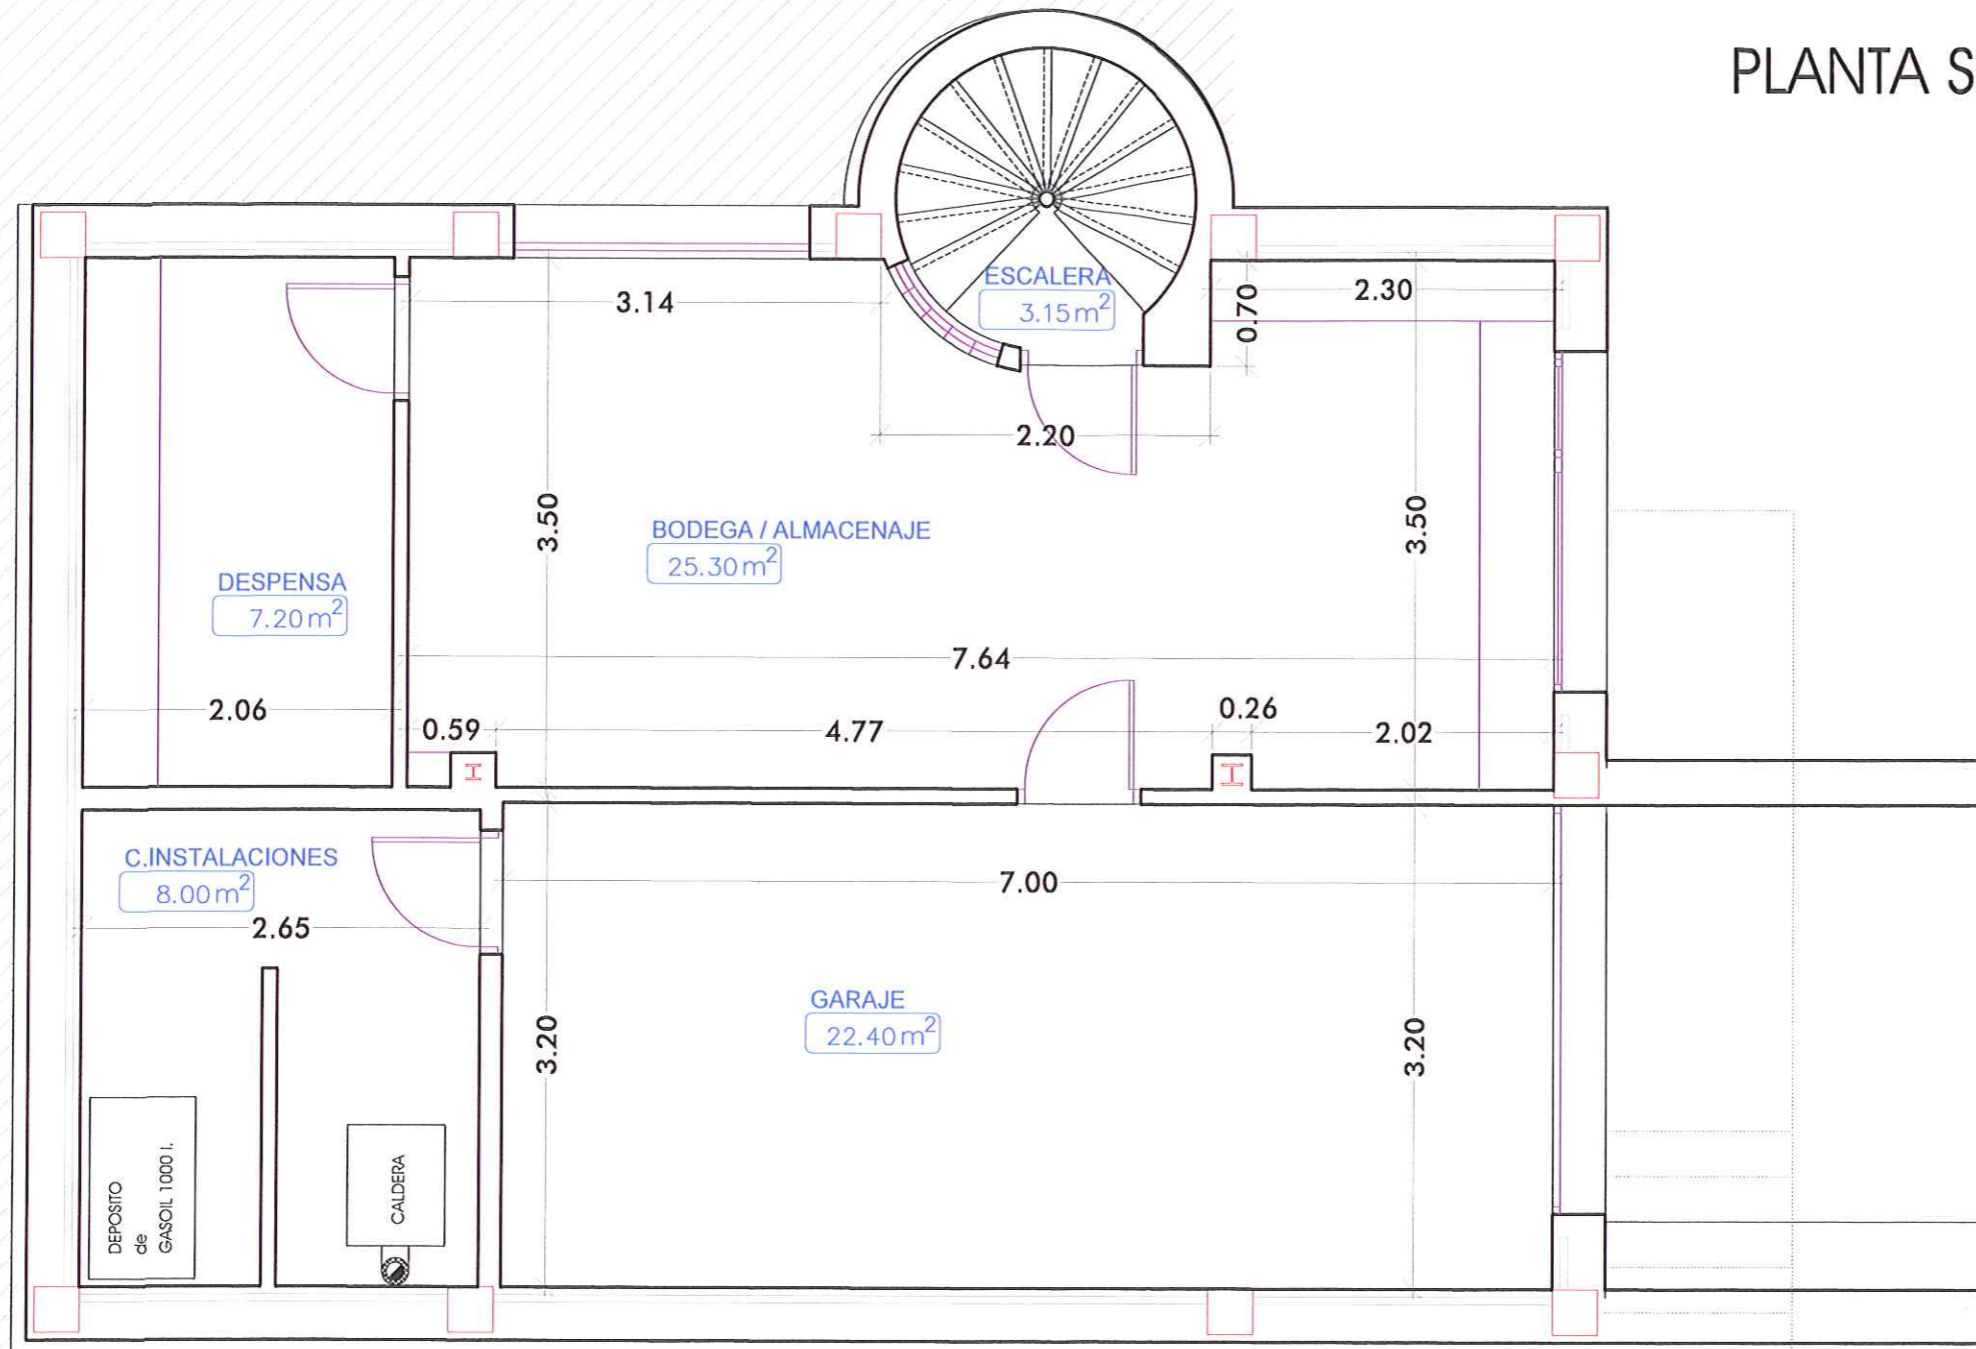

Noviembre 2018 **FINAL DE OBRA**
PROYECTO BASICO Y DE EJECUCION : VIVIENDA UNIFAMILIAR AISLADA



Vidal Ruano Santos

arquitecto

propietario : Mark Beyebach
 situación : C/Hernán Cortes s/n. Ensanche "Los Guijos"
 Miranda de Azan (Salamanca)

Plano: PLANTA SEMISOTANO
 ESTADO ACTUAL FINAL

Nº PLANO

01

ESCALA: 1 : 50

La Radio 54 5ºB-Teléfono 630874509-37003-Salamanca(virusa37@gmail.com)

