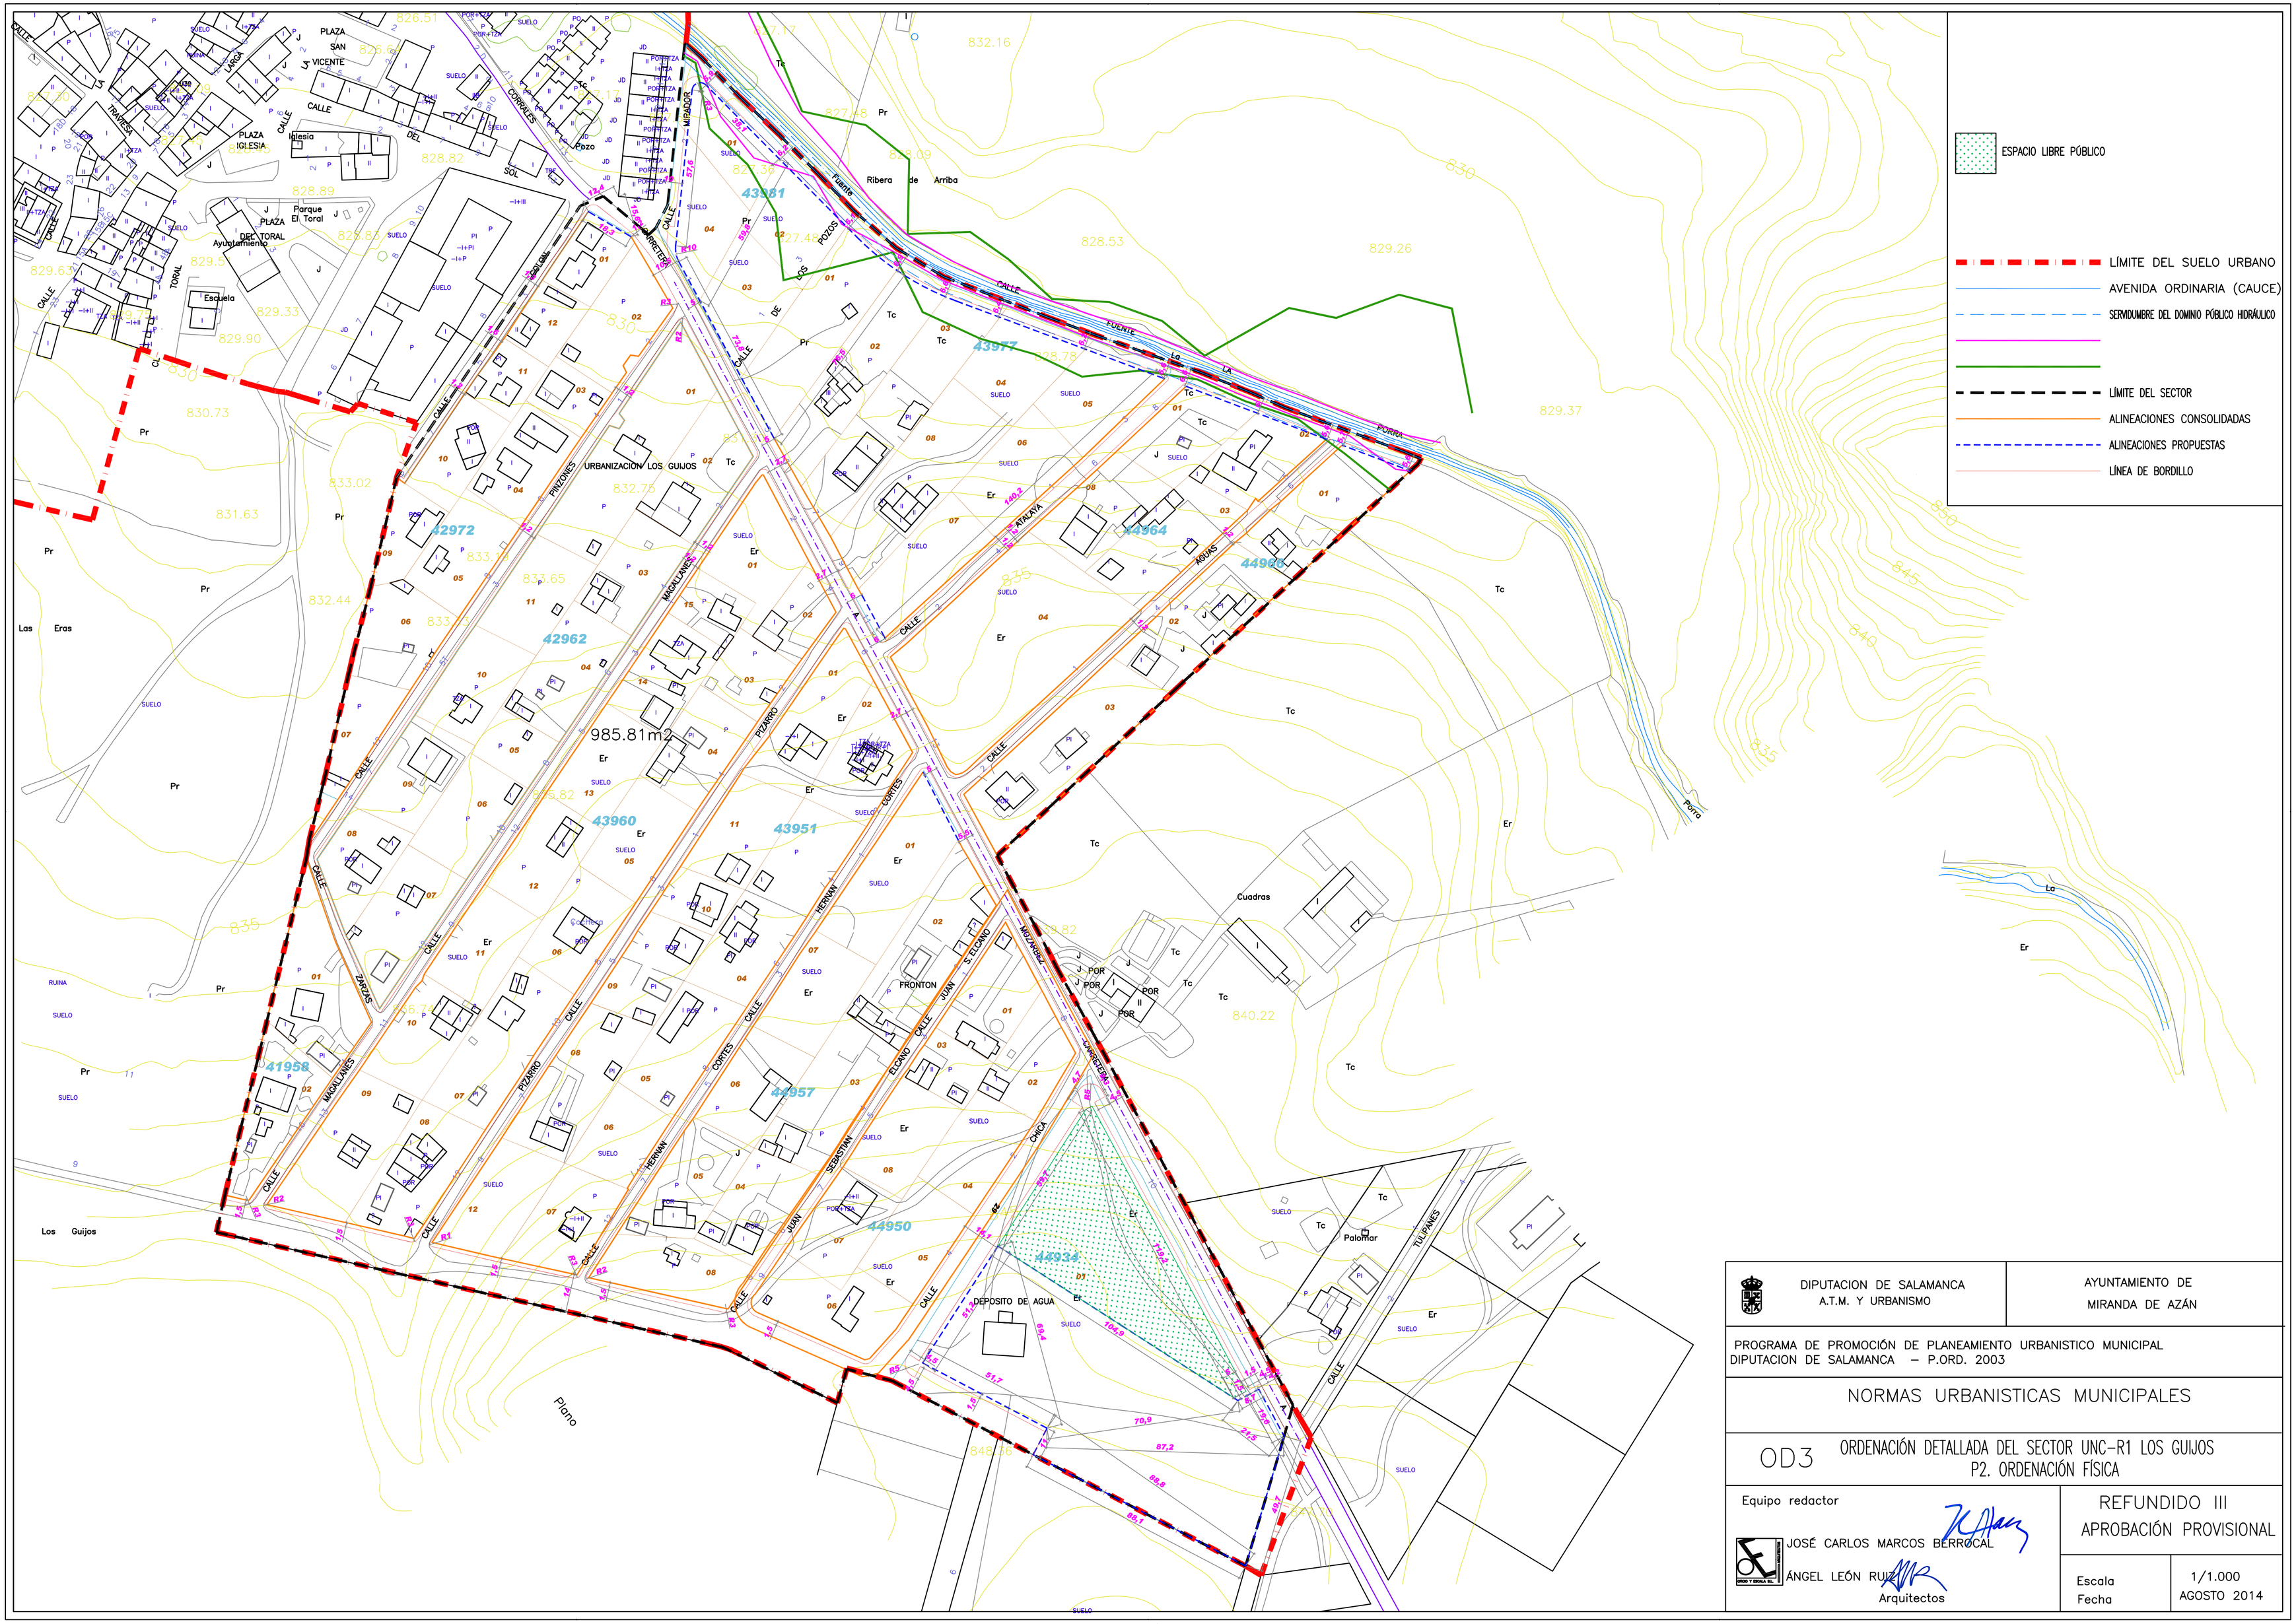

DIPUTACION DE SALAMANCA
A.T.M. Y URBANISMO

AYUNTAMIENTO DE
MIRANDA DE AZÁN

PROGRAMA DE PROMOCIÓN DE PLANEAMIENTO URBANISTICO MUNICIPAL
DIPUTACION DE SALAMANCA – P.ORD. 2003

NORMAS URBANISTICAS MUNICIPALES

OD3 ORDENACIÓN DETALLADA DEL SECTOR UNC-R1 LOS GUIJOS
P2. ORDENACIÓN FÍSICA

Equipo redactor

JOSÉ CARLOS MARCOS BERROCAL

ÁNGEL LEÓN RUIZ

Arquitectos

REFUNDIDO III
APROBACIÓN PROVISIONAL

Escala 1/1.000
Fecha AGOSTO 2014