

3.- PLANOS



3.1.- Plano de situación de la unidad de regularización.


3.2.- Plano de las parcelas catastrales incluidas dentro de la unidad de regularización.


3.3.- Plano de las parcelas iniciales o de aportación.

3.4.- Plano del parcelario de resultado o regularizado.

3.5.- Superposición entre parcelas iniciales o de aportación y el parcelario de resultado o regularizado.

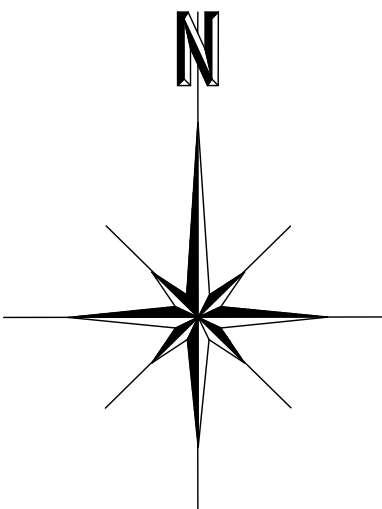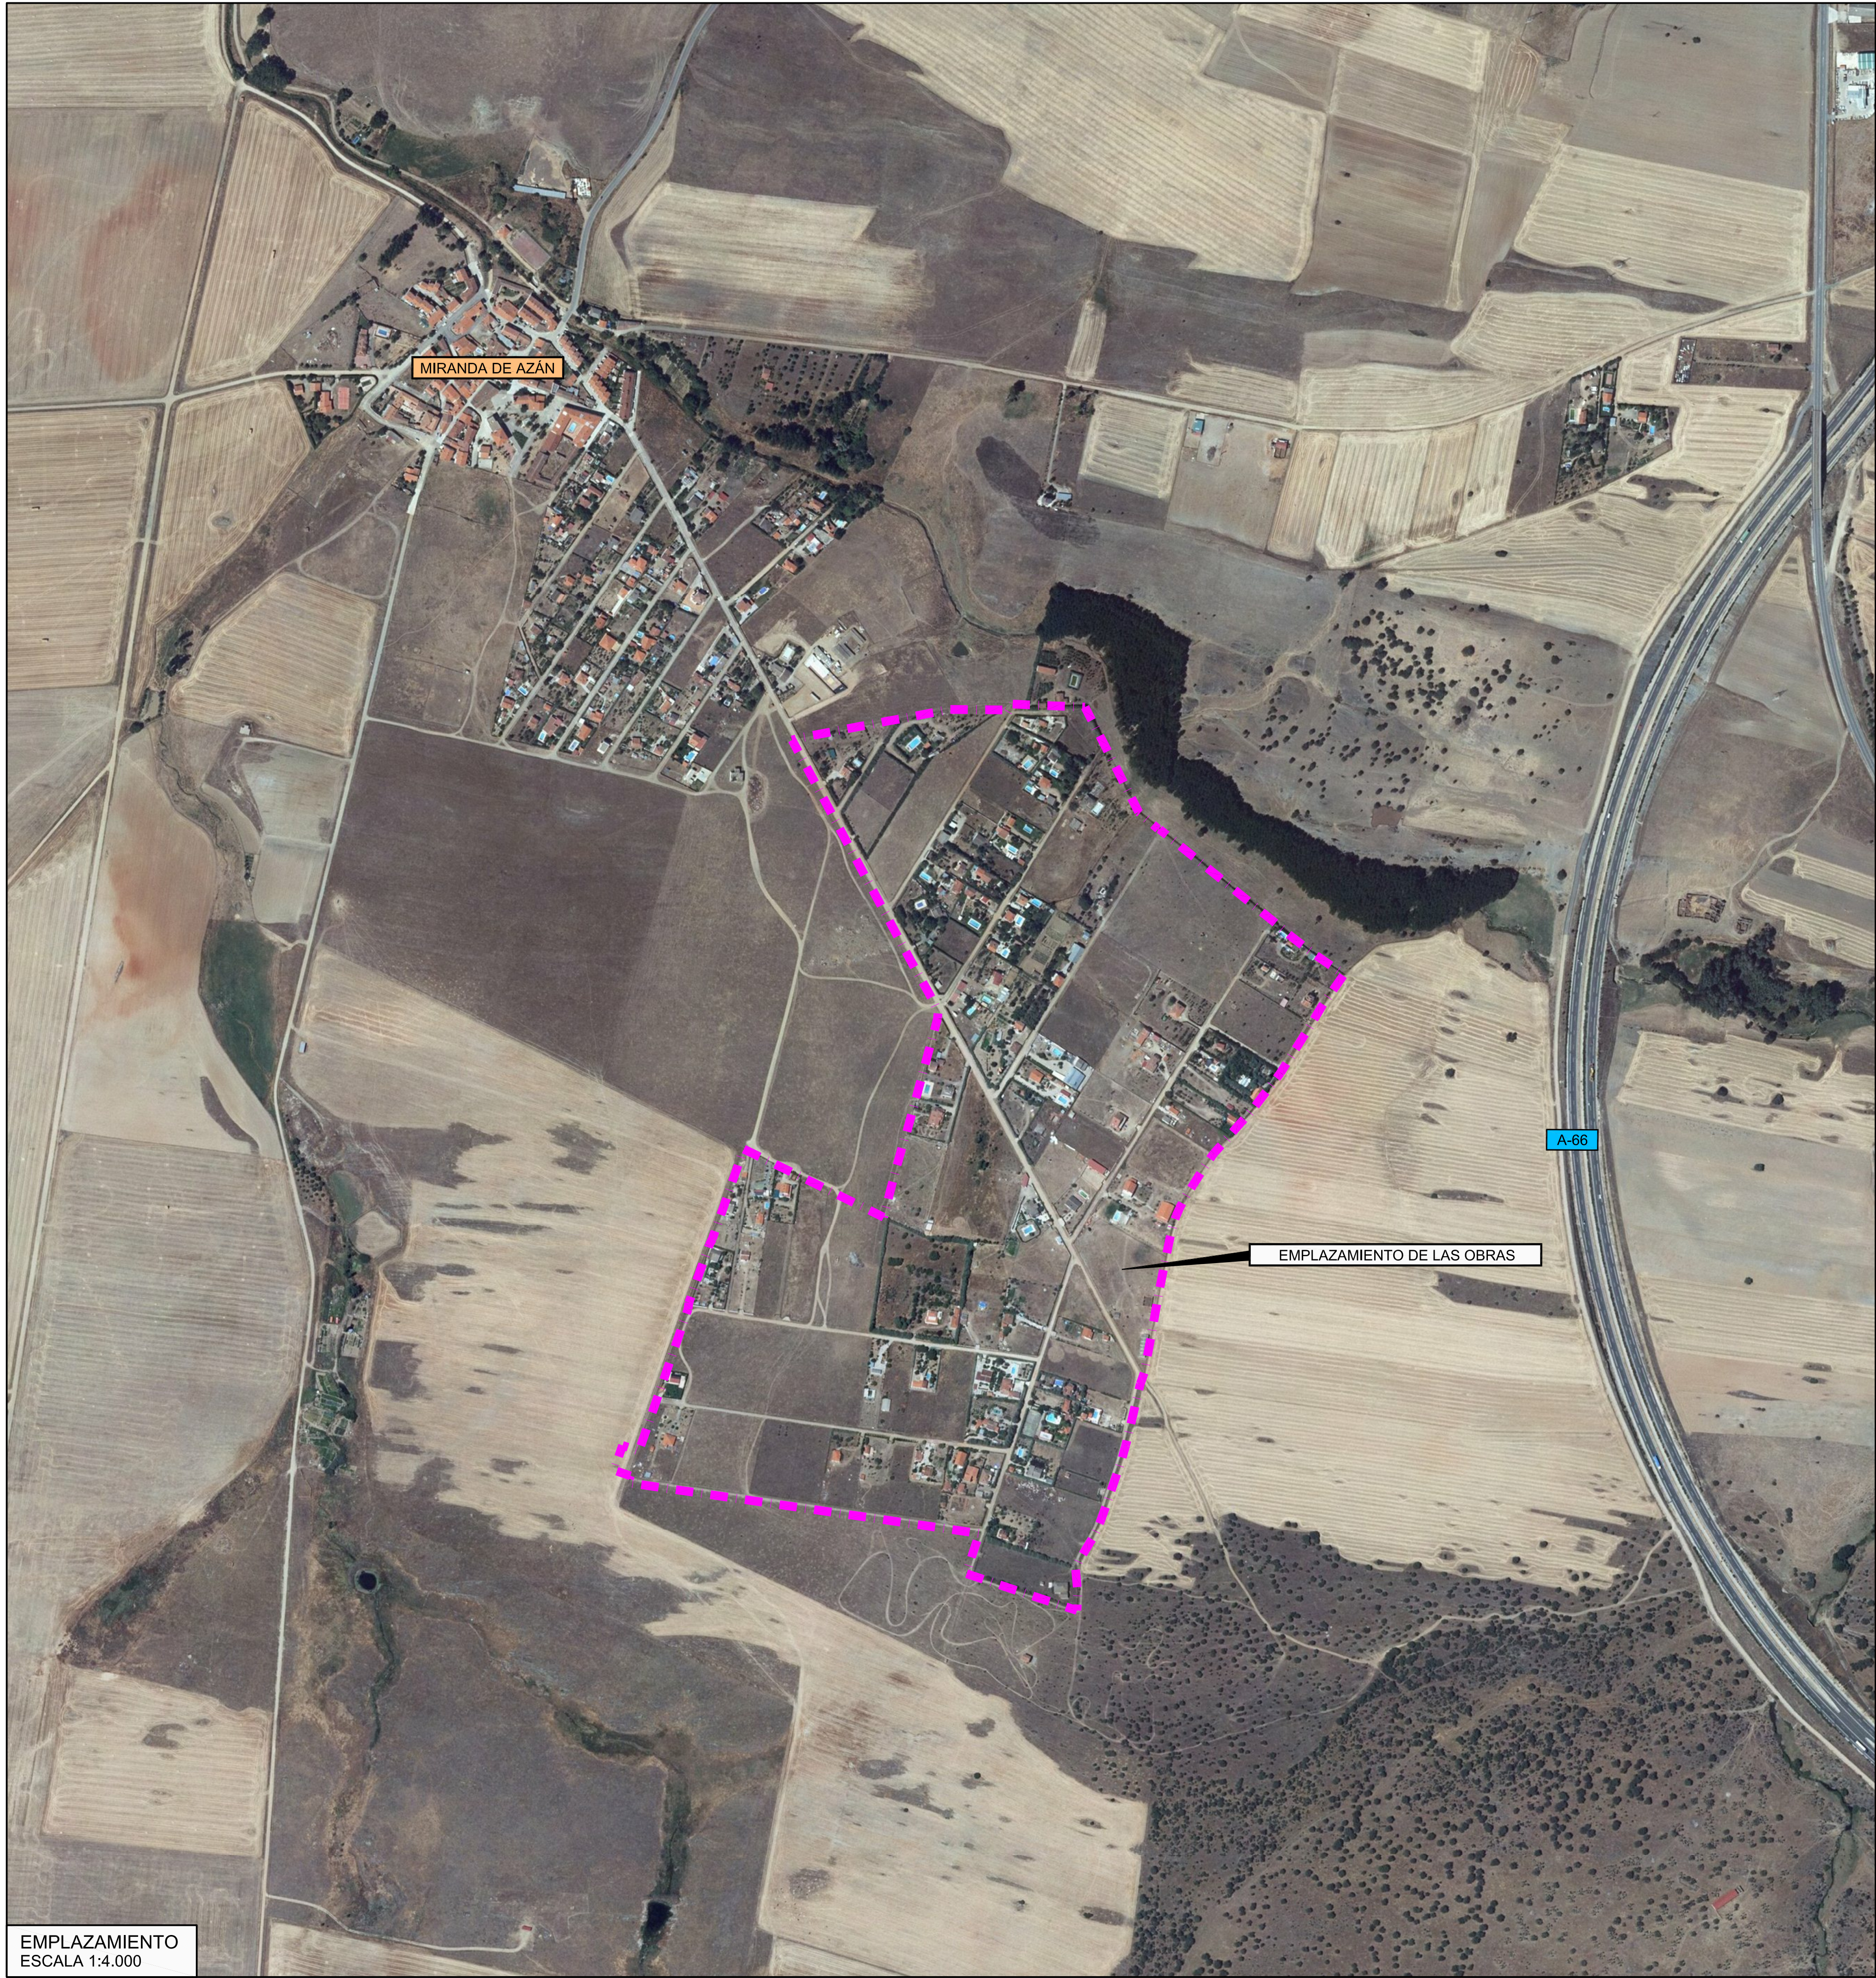

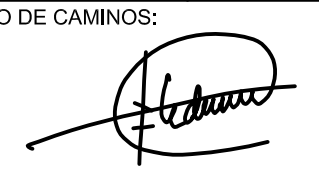COMUNIDAD DE PROPIETARIOS "LAS LIEBRES"		
DOCUMENTO Nº2 PROYECTO DE ACTUACIÓN / REGULARIZACIÓN PLAN ESPECIAL DE REGULARIZACIÓN DE SUELO RÚSTICO DE ASENTAMIENTO IRREGULAR U.E. "LAS LIEBRES" DE MIRANDA DE AZÁN		
HOJA Nº: 1	PLANO DE SITUACIÓN Y EMPLAZAMIENTO	
INGENIERO DE CAMINOS:  Fdo. Francisco Ledesma García	CONSULTOR:  castinsa	ESCALA: EN DIBUJOS FECHA: DICIEMBRE 2016


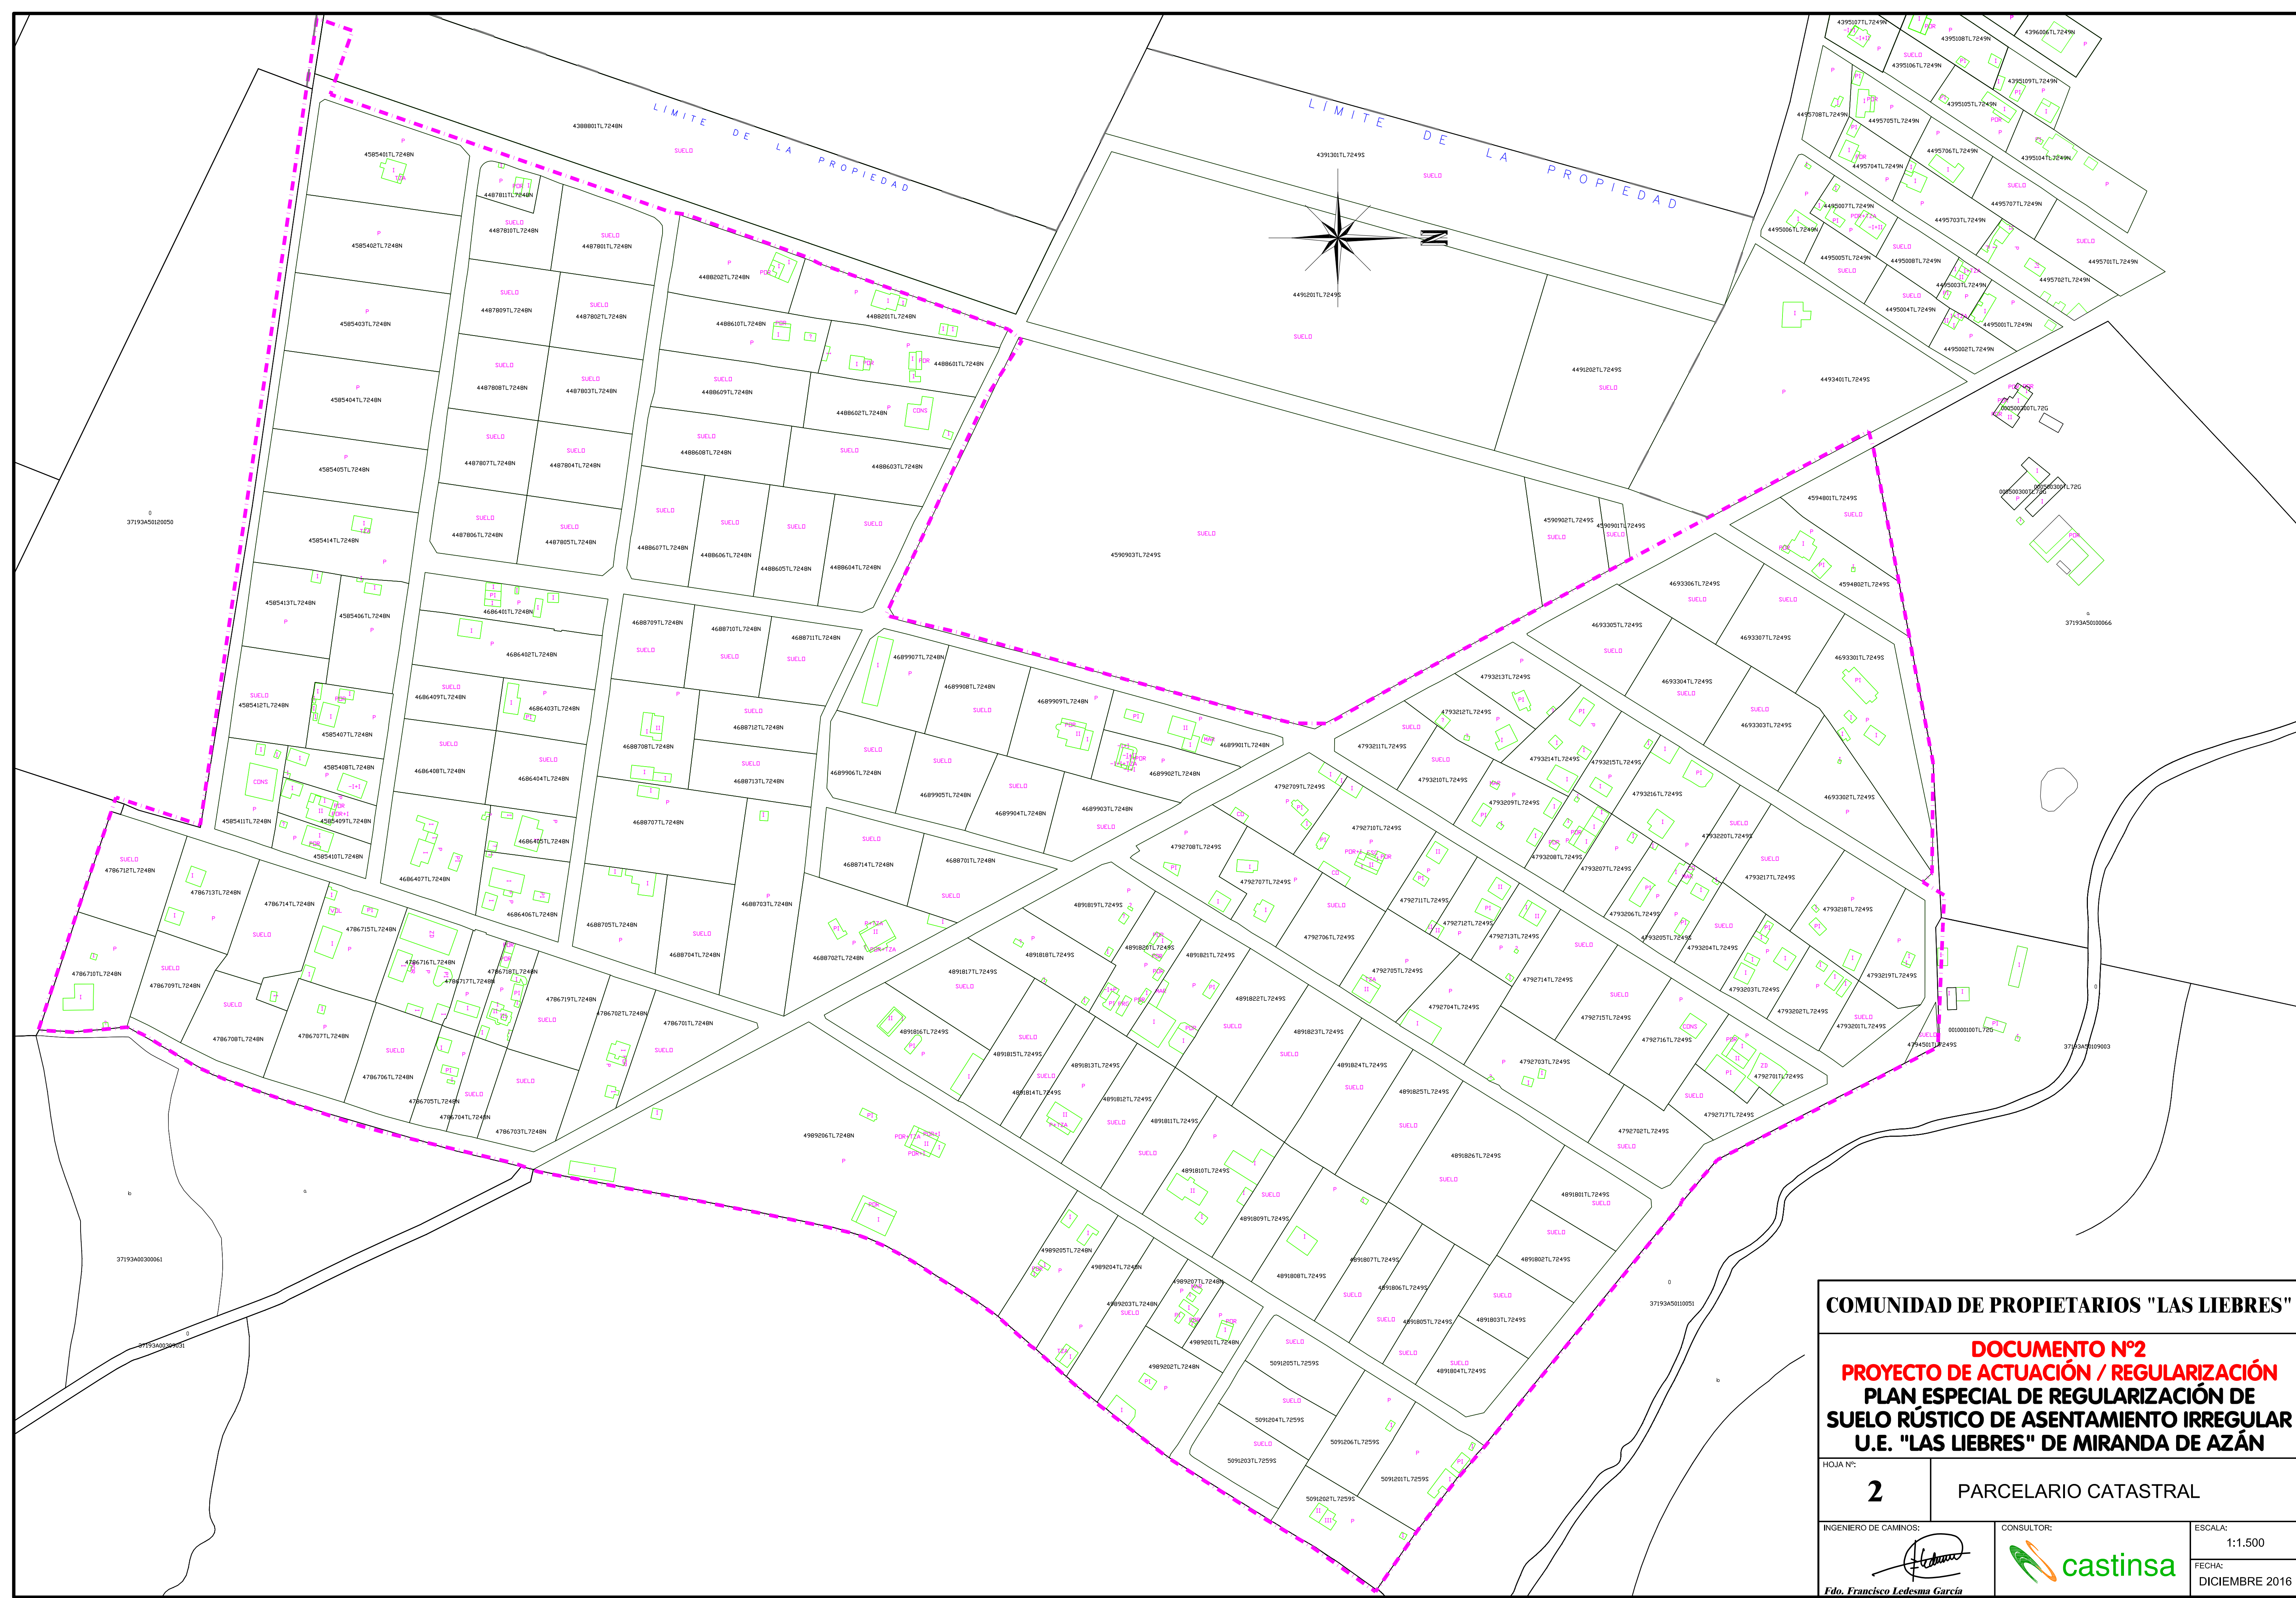



COMUNIDAD DE PROPIETARIOS "LAS LIEBRES"

DOCUMENTO Nº2
PROYECTO DE ACTUACIÓN / REGULARIZACIÓN
PLAN ESPECIAL DE REGULARIZACIÓN DE
SUELO RÚSTICO DE ASENTAMIENTO IRREGULAR
U.E. "LAS LIEBRES" DE MIRANDA DE AZÁN

HOJA Nº:	2	PARCELARIO CATASTRAL
----------	---	----------------------

INGENIERO DE CAMINOS:	CONSULTOR:	ESCALA:
		1:1.500
Fdo. Francisco Ledesma García		FECHA: DICIEMBRE 2016

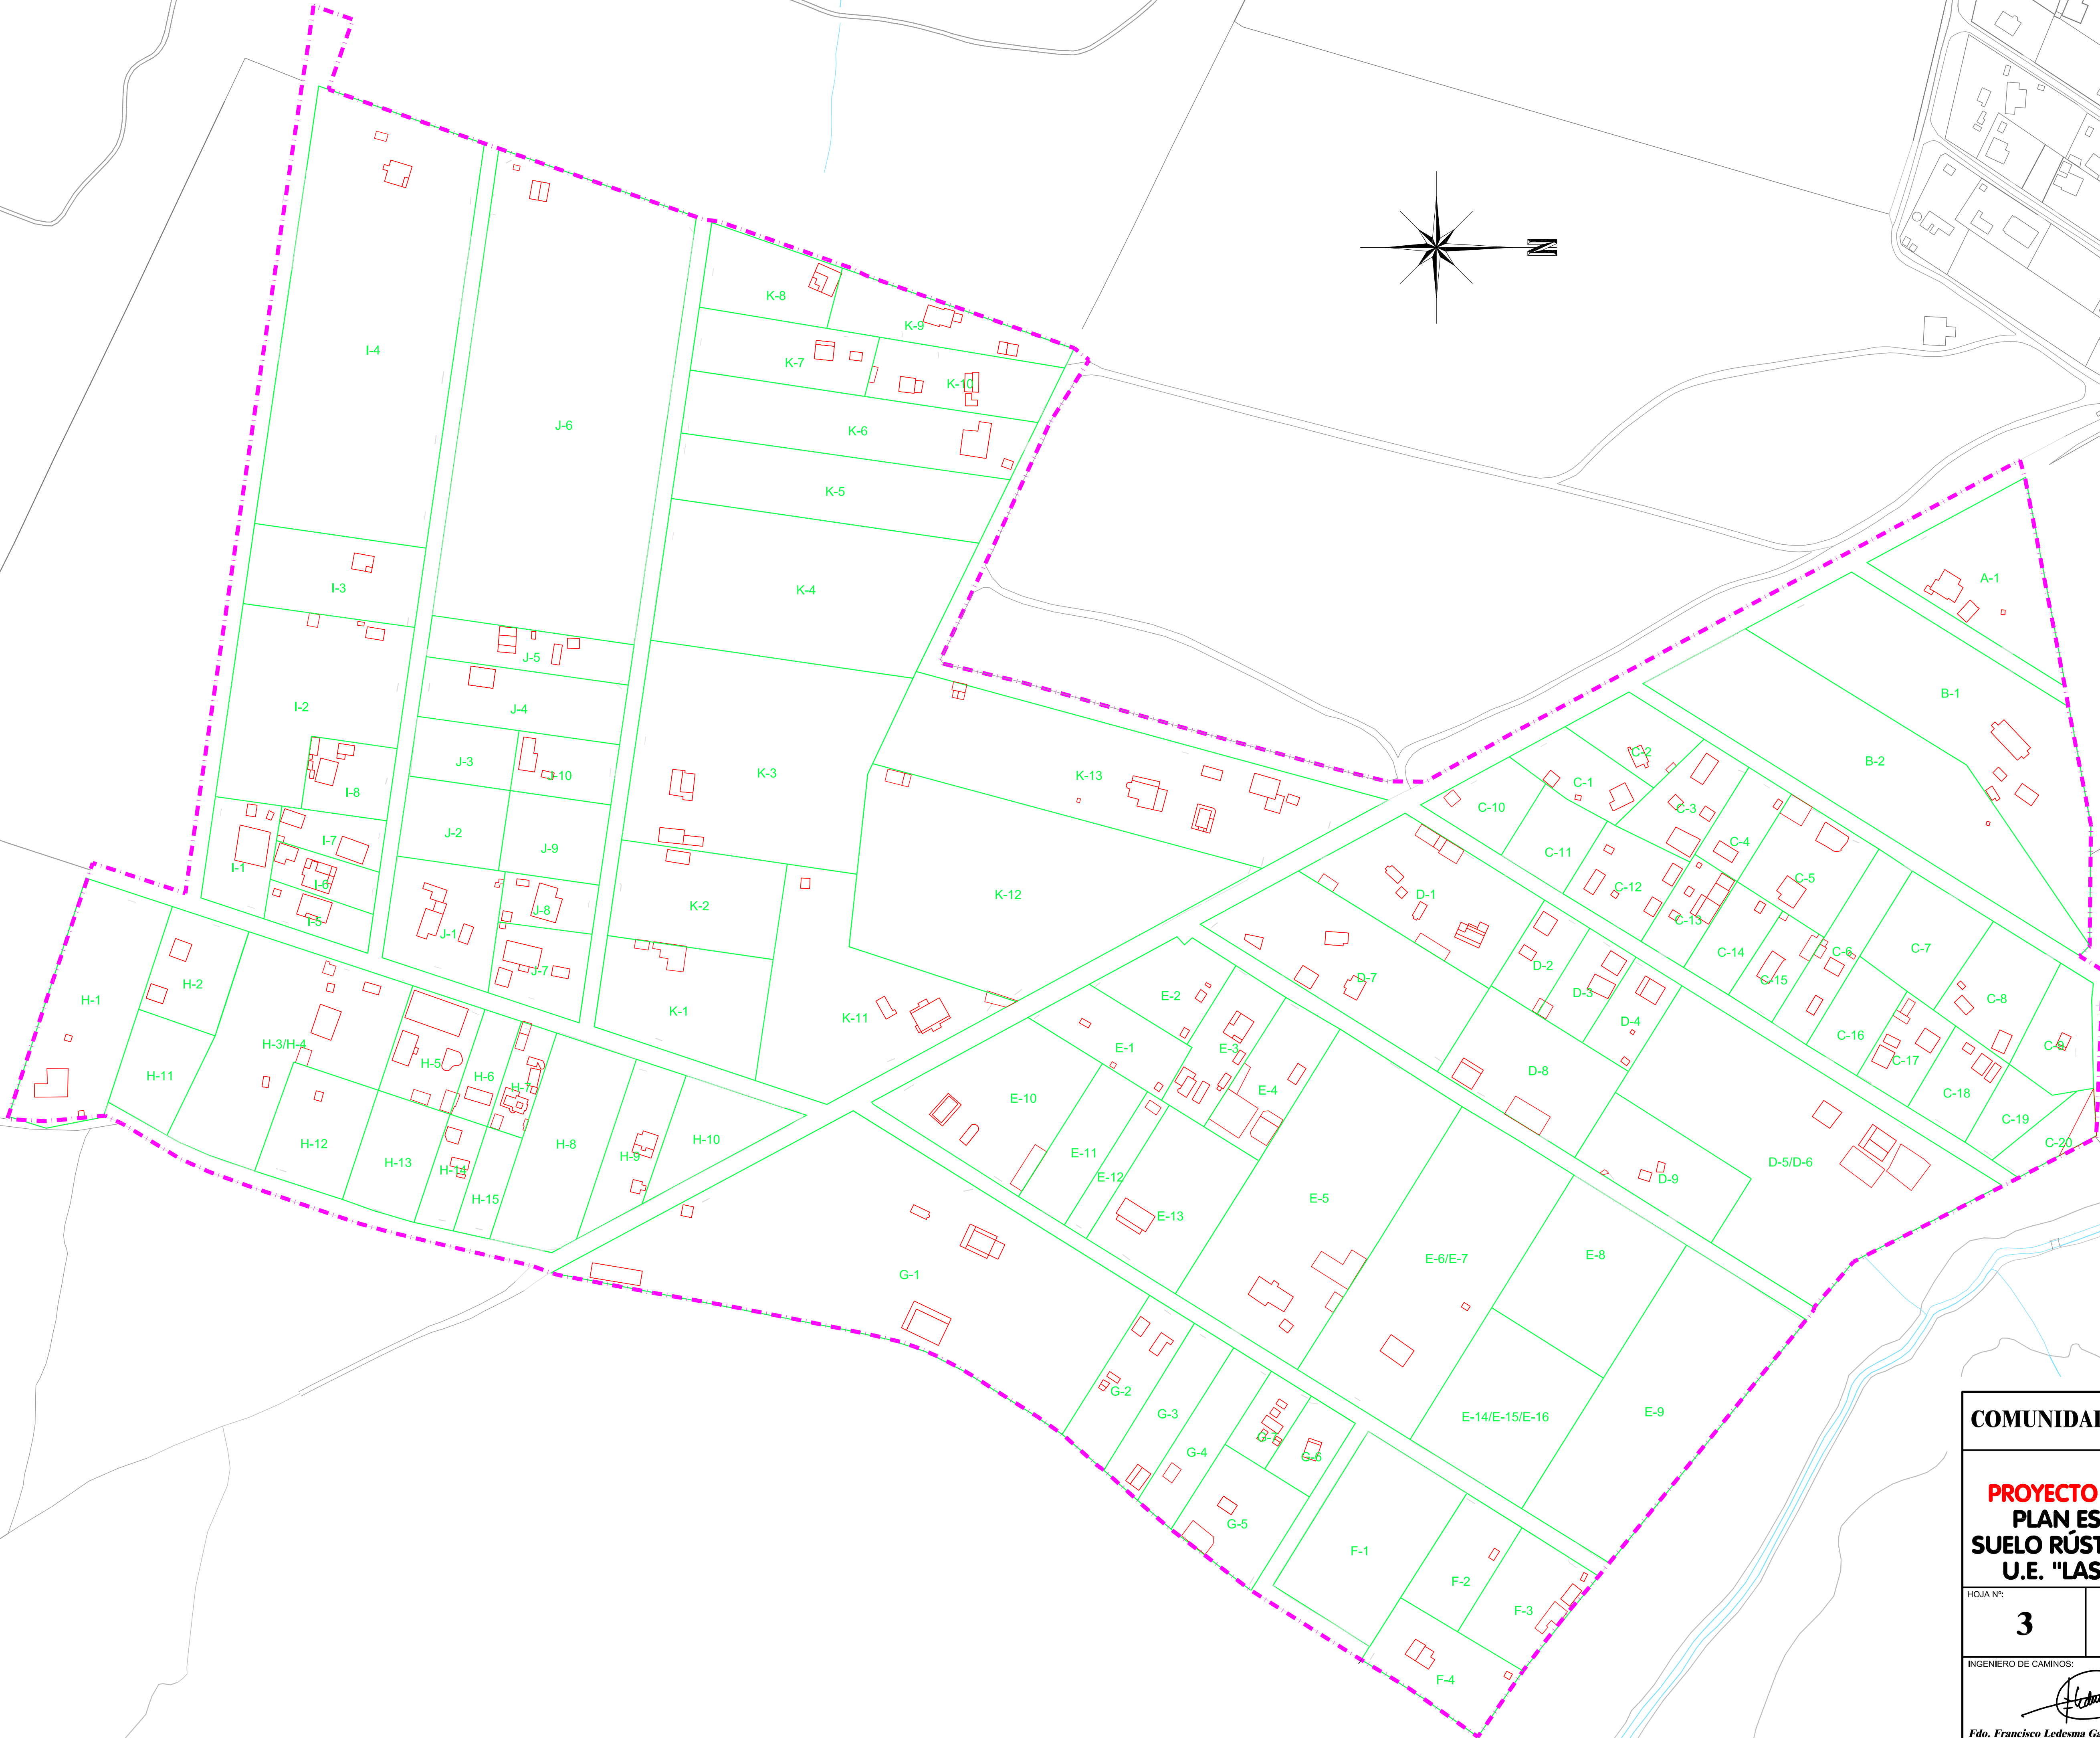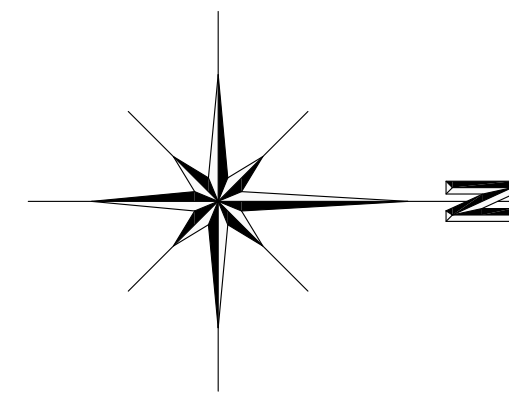

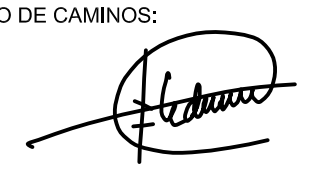COMUNIDAD DE PROPIETARIOS "LAS LIEBRES"		
DOCUMENTO N°2 PROYECTO DE ACTUACIÓN / REGULARIZACIÓN PLAN ESPECIAL DE REGULARIZACIÓN DE SUELO RÚSTICO DE ASENTAMIENTO IRREGULAR U.E. "LAS LIEBRES" DE MIRANDA DE AZÁN		
HOJA N°:	3	PARCELAS DE APORTACIÓN
INGENIERO DE CAMINOS:	 Fdo. Francisco Ledesma García	CONSULTOR:  castinsa
		ESCALA: 1:2.000 FECHA: DICIEMBRE 2016

Parcela	Sup.
A-1-01	4.485,81
B-1-01	2.402,97
B-1-02	2.628,51
B-1-03	4.997,58
B-2-01	2.428,47
B-2-02	2.538,15
B-2-03	2.413,19
B-2-04	2.646,45
C-1-01	1.624,11
C-2-01	1.594,64
C-3-01	1.899,01
C-4-01	1.260,70
C-5-01	2.612,60
C-6-01	1.010,66
C-6-02	1.015,00
C-7-01	2.359,28
C-8-01	2.316,74
C-9-01	1.365,05
C-10-01	1.478,38
C-11-01	1.490,51

C-12-01	2.022,62
C-13-01	1.256,11
C-14-01	1.326,63
C-15-01	1.237,43
C-16-01	1.461,10
C-17-01	1.416,95
C-18-01	1.505,73
C-19-01	1.088,34
C-20-01	1.057,98
D-1-01	2.001,22
D-1-02	3.017,71
D-2-01	1.323,09
D-3-01	1.335,42
D-4-01	1.331,09
D-5-01	2.228,18
D-5-02	2.165,41
D-5-03	2.281,82
D-5-04	4.138,09
D-5-05	2.085,10
D-6-01	2.101,91
D-6-02	1.973,30
D-6-03	1.966,15



D-7-01	2.074,53
D-7-02	1.955,57
D-8-01	3.015,33
E-1-01	2.045,65
E-2-01	2.020,53
E-3-01	2.085,11
E-4-01	2.396,21
E-5-01	5.501,60
E-5-02	2.128,25
E-5-03	3.390,64
E-6-01	4.883,88
E-7-01	2.627,03
E-7-02	2.569,08
E-8-01	5.060,95
E-9-01	2.316,12
E-9-02	2.329,72
E-9-03	2.306,63
E-9-04	2.324,61
E-10-01	2.500,48
E-10-02	2.530,25
E-11-01	2.061,56
E-12-01	1.004,27

E-13-01	4.022,70
E-14-01	4.995,61
F-1-01	5.147,69
F-2-01	1.993,38
F-3-01	2.482,17
F-4-01	2.596,97
G-1-01	20.374,82
G-2-01	2.209,59
G-3-01	1.965,13
G-4-01	1.985,69
G-5-01	2.578,97
G-5-02	1.007,90
G-5-03	1.092,74
H-1-01	2.550,44
H-1-02	2.734,13
H-2-01	2.225,62
H-3-01	7.242,13
H-4-01	2.086,47
H-5-01	1.038,33
H-6-01	1.028,71
H-7-01	2.266,39
H-7-02	2.013,85

H-8-01	2.095,17
H-9-01	2.142,70
H-10-01	1.769,75
H-11-01	2.590,85
H-12-01	2.137,04
H-13-01	1.095,56
H-14-01	1.001,00
I-1-01	1.753,81
I-2-01	6.723,45
I-3-01	3.421,14
I-4-01	2.983,19
I-4-02	3.710,89
I-4-03	3.693,51
I-4-04	3.683,52
I-4-05	3.943,43
I-5-01	1.050,60
I-6-01	1.071,14
I-7-01	1.135,51
I-8-01	1.555,62
I-9-01	3.033,21
I-10-01	2.020,64
I-11-01	1.505,99

J-4-01	3.015,88
J-5-01	2.060,26
J-6-01	2.634,70
J-6-02	4.893,80
J-6-03	3.764,25
J-6-04	3.764,25
J-6-05	6.519,84
J-6-06	1.008,66
J-7-01	1.875,09
J-8-01	1.171,61
J-9-01	2.017,98
J-10-01	1.508,48
K-1-01	4.436,76
K-2-01	3.970,63
K-3-01	1.831,25
K-3-02	1.539,74
K-3-03	1.600,87
K-3-04	1.945,36
K-3-05	1.824,56
K-3-06	2.690,16
K-4-01	2.184,88
K-4-02	2.260,38

K-4-03	2.241,01
K-4-04	2.421,05
K-5-01	5.249,02
K-6-01	5.219,08
K-7-01	2.511,48
K-8-01	2.432,33
K-9-01	2.227,59
K-10-01	2.437,08
K-11-01	6.837,29
K-12-01	13.540,03
K-13-02	2.316,10
K-13-03	1.925,12
K-13-04	1.784,74
K-14-01	2.334,76
TOTAL	388.280,37

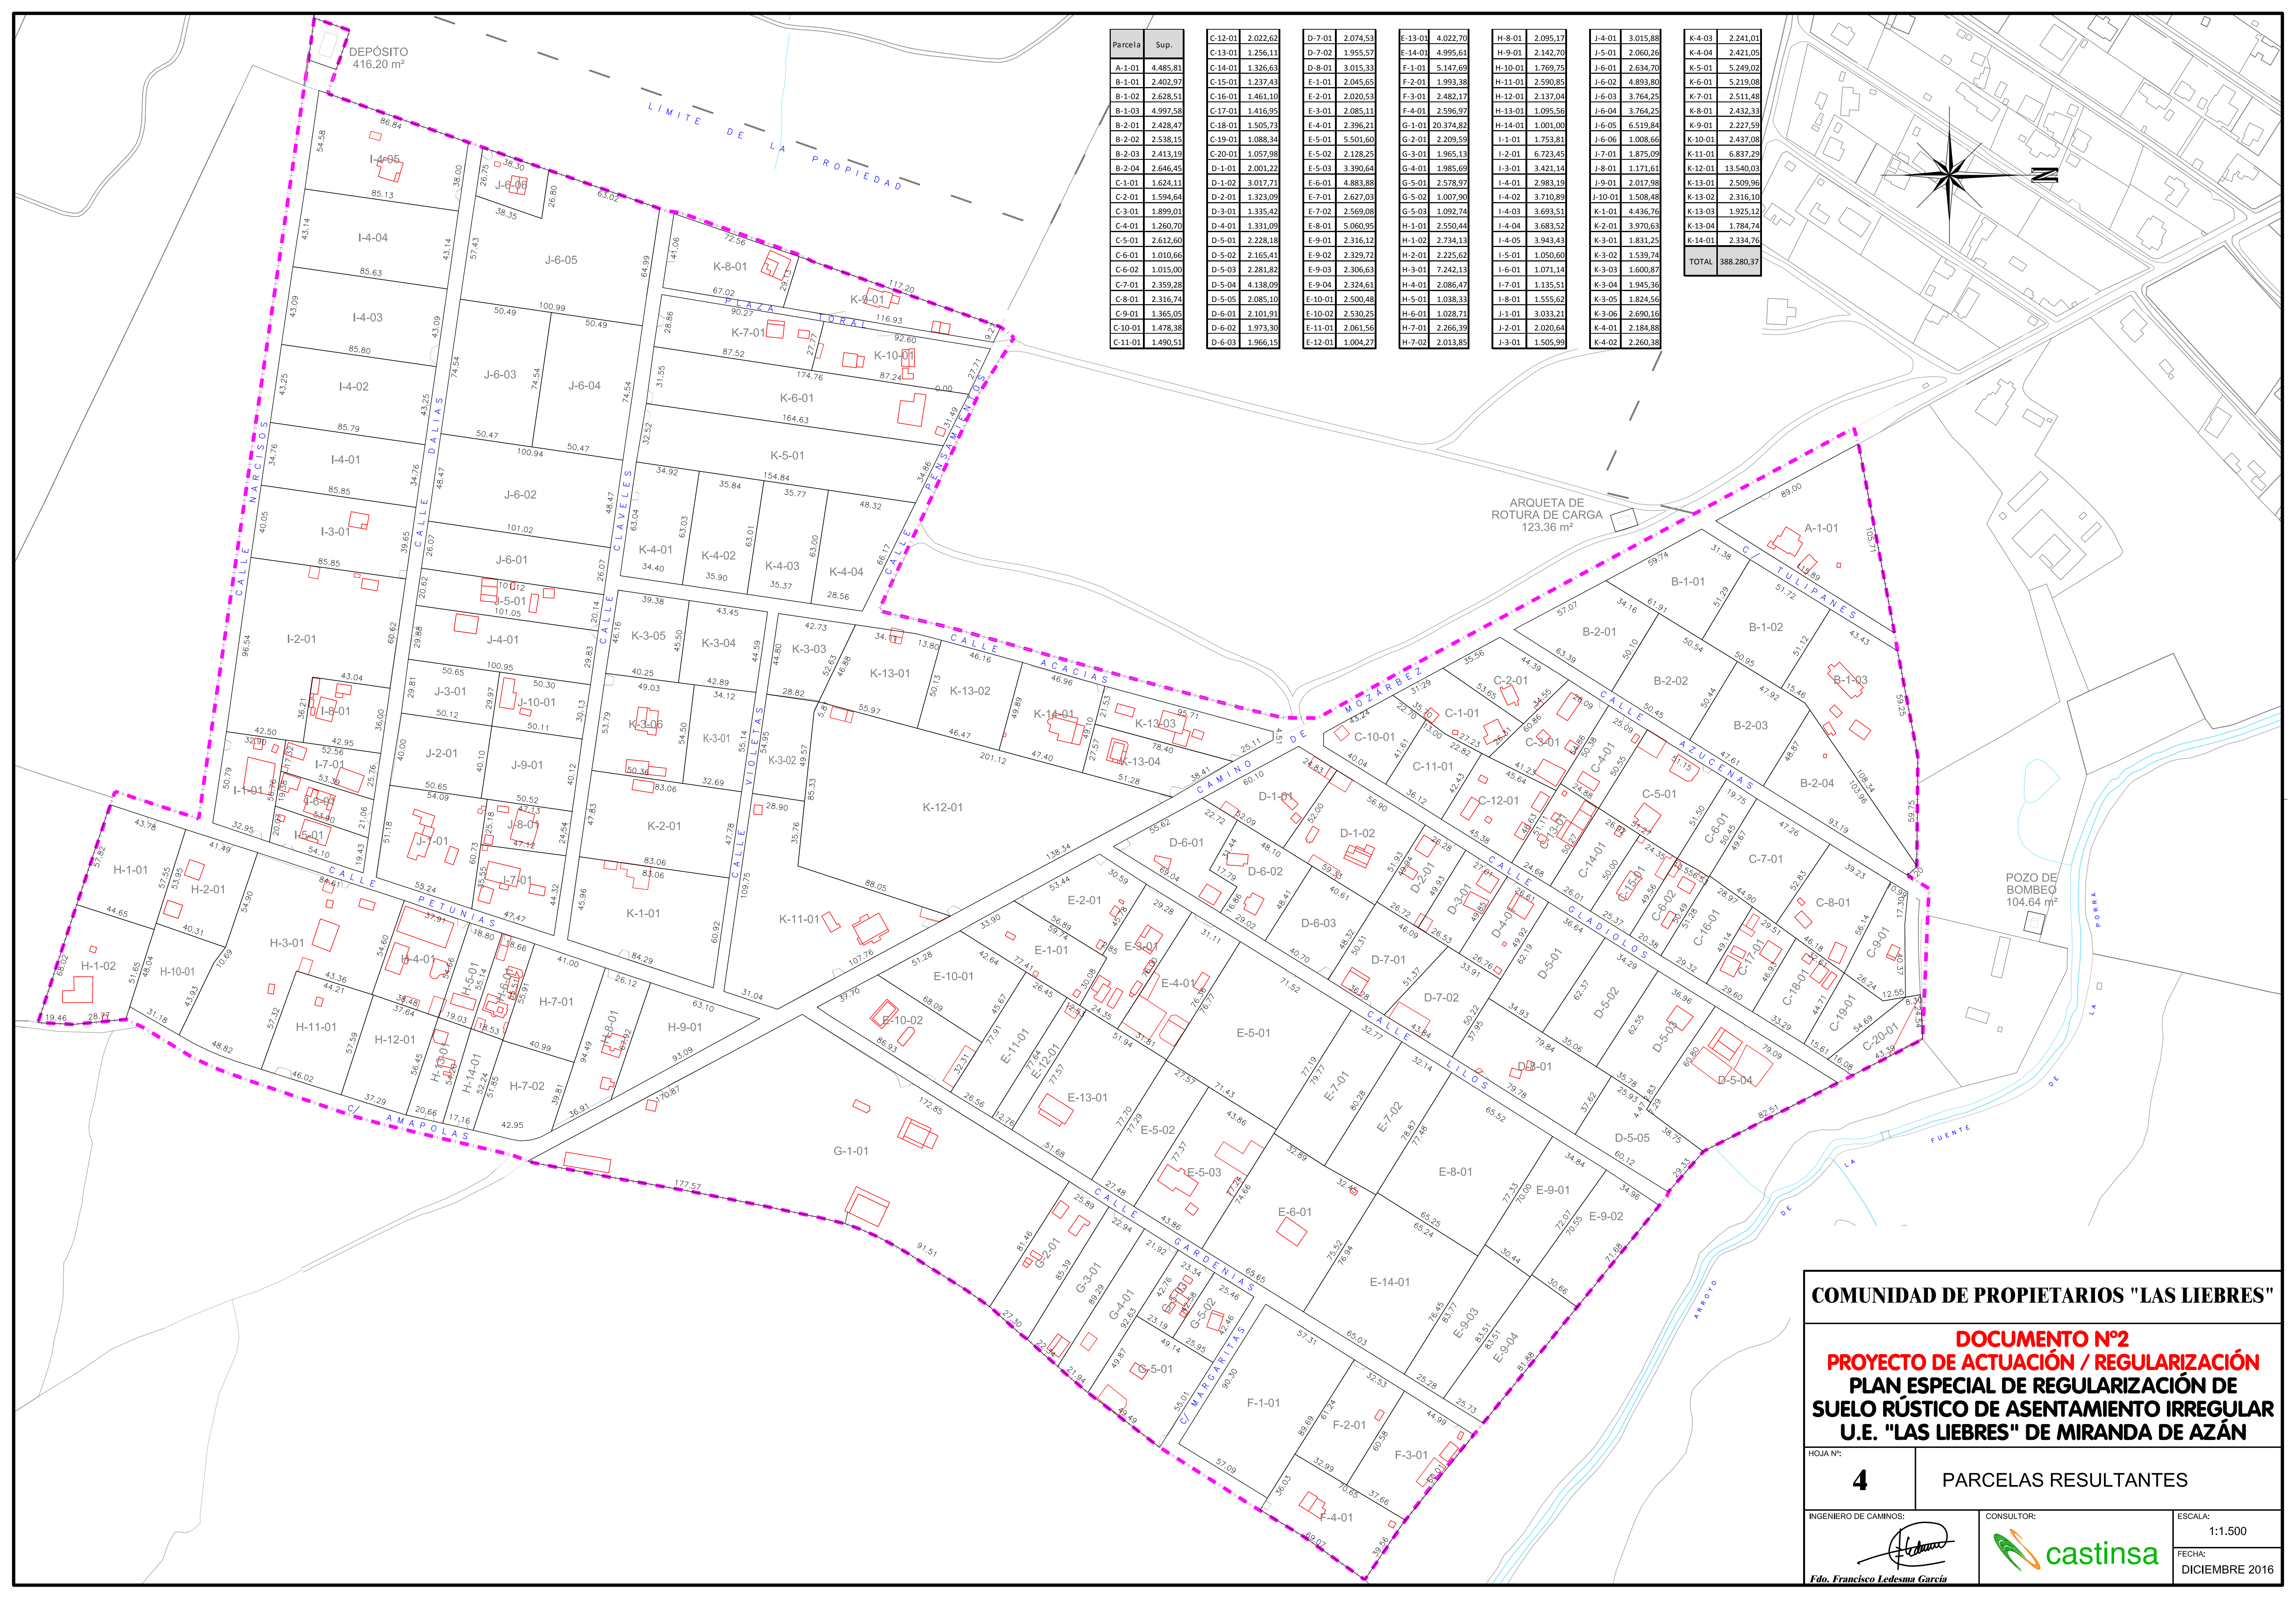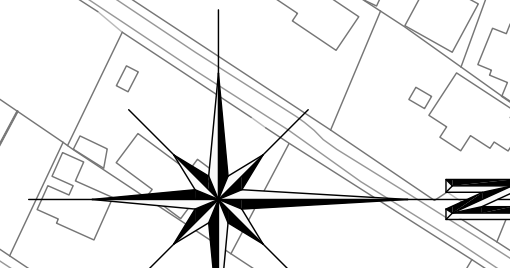

COMUNIDAD DE PROPIETARIOS "LAS LIEBRES"

DOCUMENTO N°2
PROYECTO DE ACTUACIÓN / REGULARIZACIÓN
PLAN ESPECIAL DE REGULARIZACIÓN DE
SUELO RÚSTICO DE ASENTAMIENTO IRREGULAR
U.E. "LAS LIEBRES" DE MIRANDA DE AZÁN

HOJA N°:
4


PARCELAS RESULTANTES

INGENIERO DE CAMINOS:

Fdo. Francisco Ledesma García

CONSULTOR:

ESCALA:
1:1.500
FECHA:
DICIEMBRE 2016

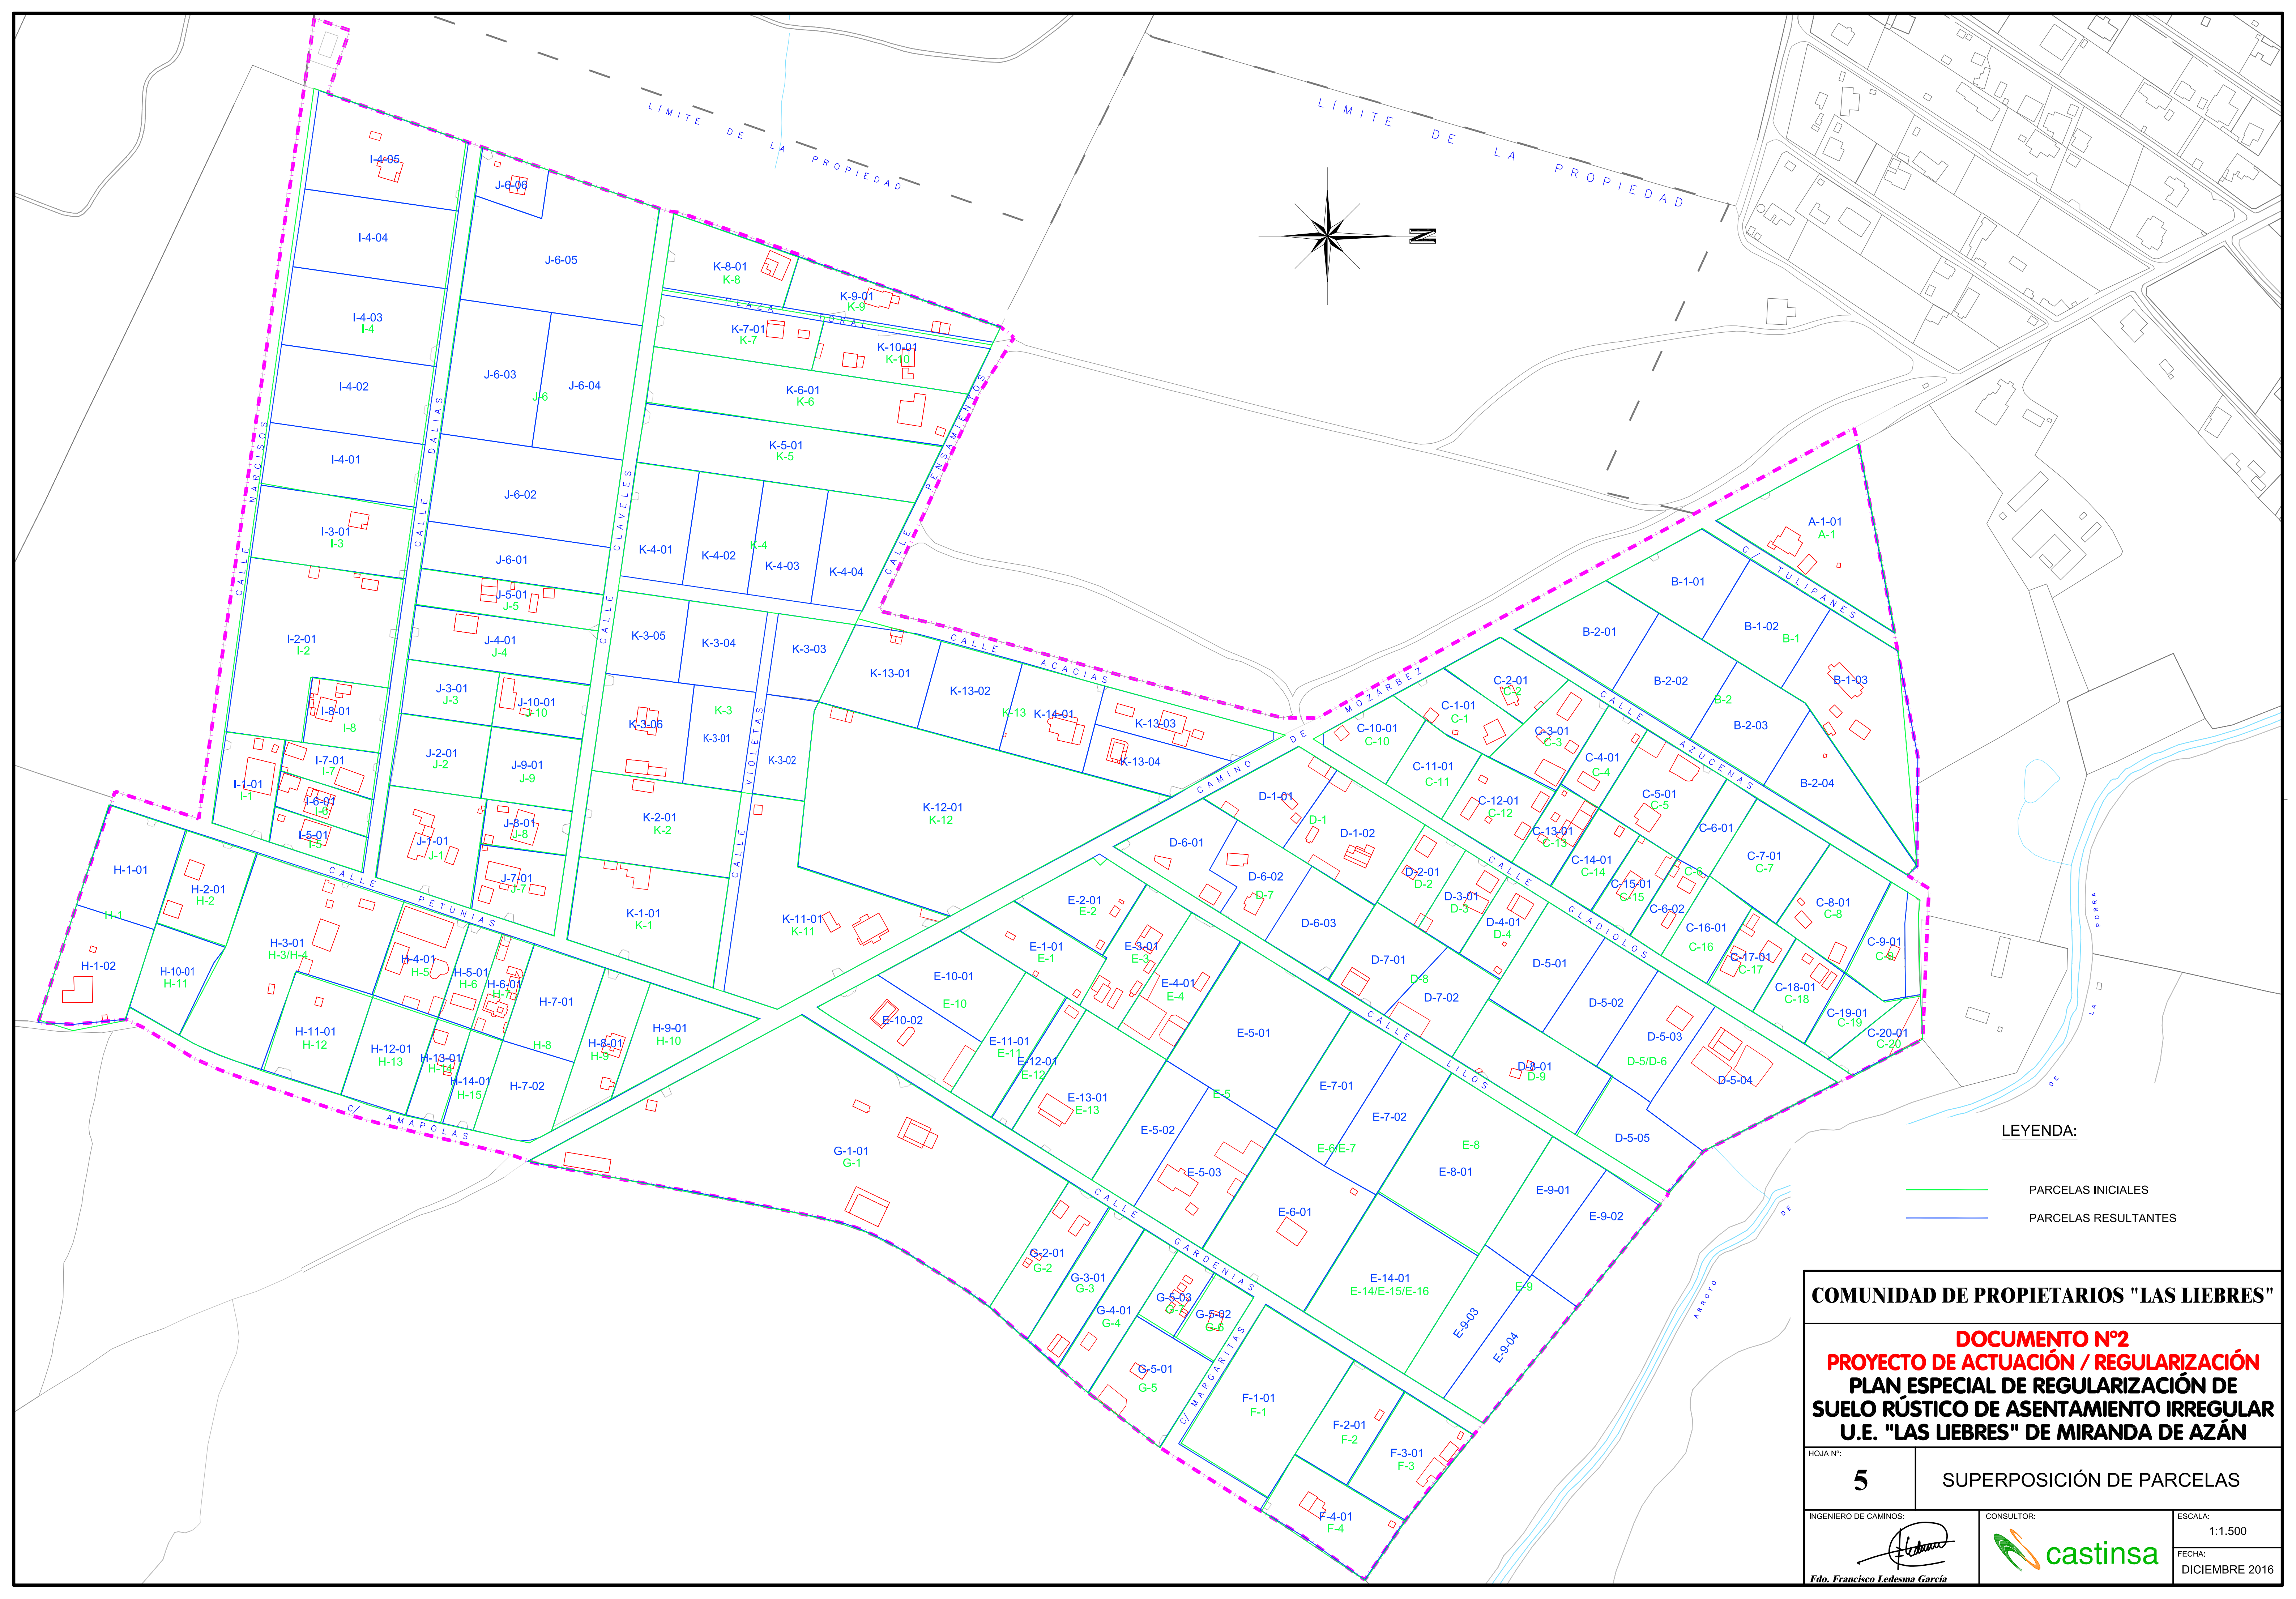

LEYENDA:

- PARCELAS INICIALES
- PARCELAS RESULTANTES

COMUNIDAD DE PROPIETARIOS "LAS LIEBRES"

DOCUMENTO N°2
PROYECTO DE ACTUACIÓN / REGULARIZACIÓN
PLAN ESPECIAL DE REGULARIZACIÓN DE
SUELO RÚSTICO DE ASENTAMIENTO IRREGULAR
U.E. "LAS LIEBRES" DE MIRANDA DE AZÁN

HOJA N°:

5

SUPERPOSICIÓN DE PARCELAS

INGENIERO DE CAMINOS:

Fdo. Francisco Ledesma García

CONSULTOR:

castinsa

ESCALA:

1:1.500

FECHA:

DICIEMBRE 2016