


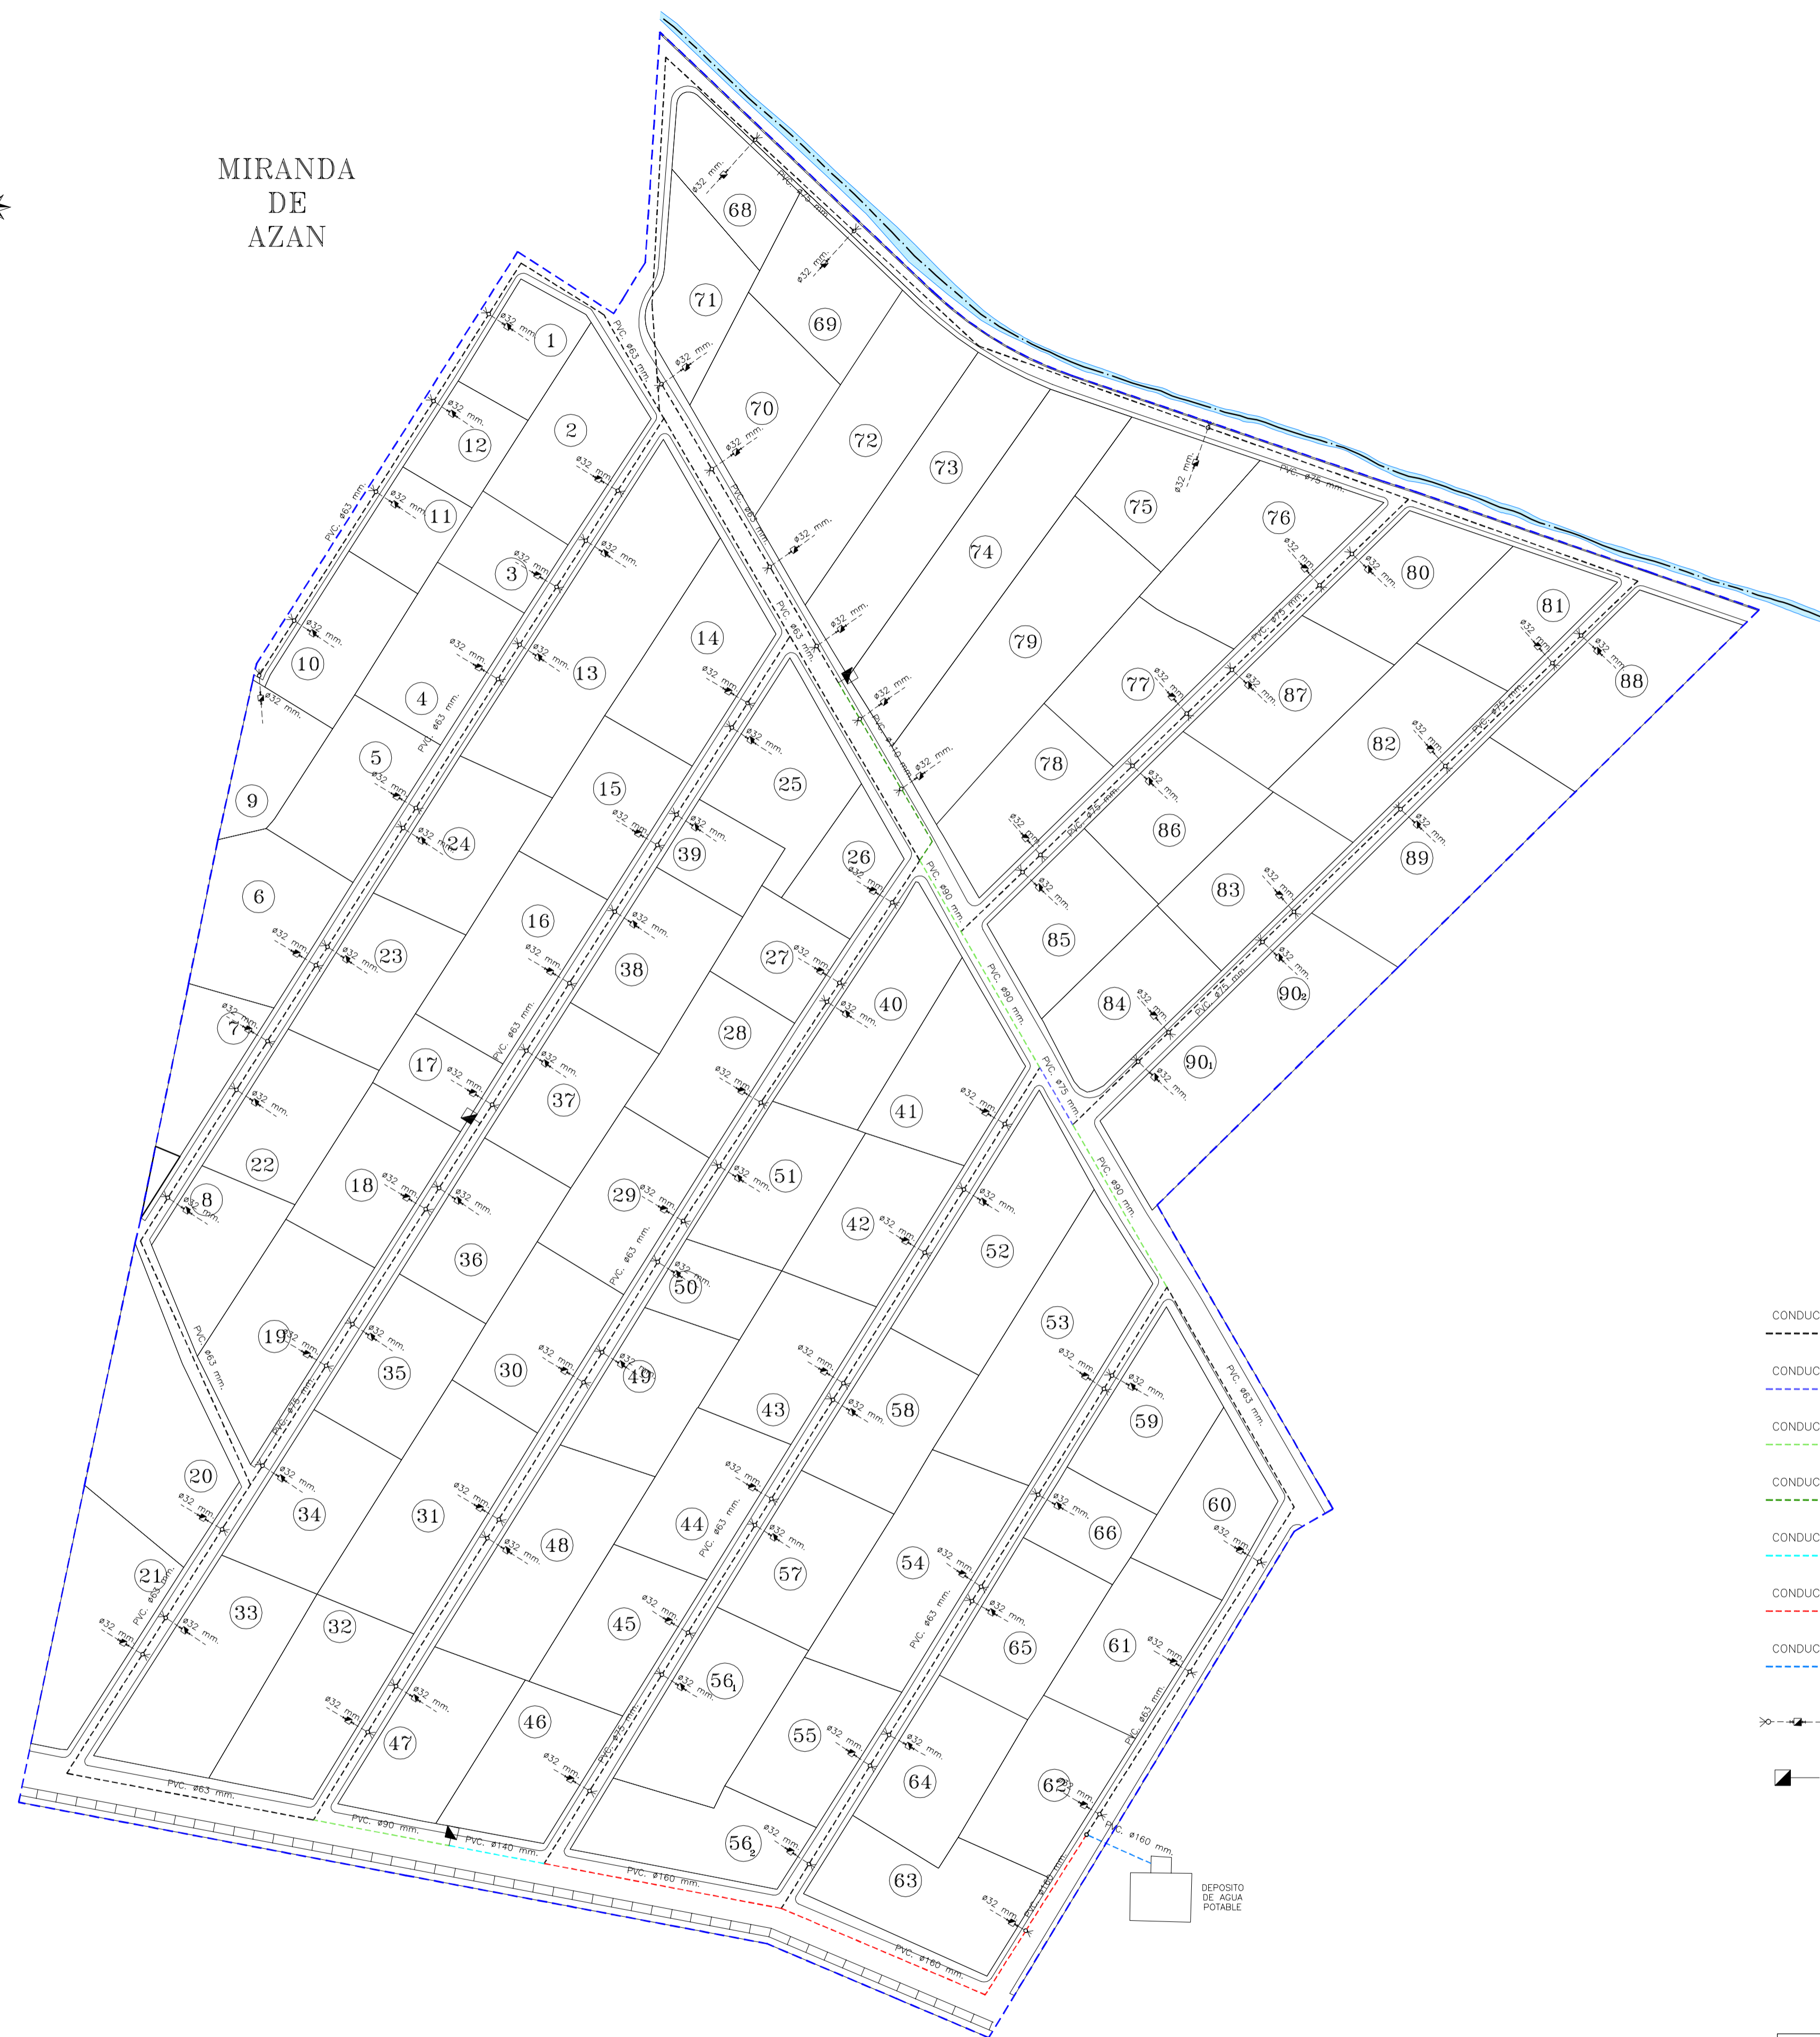

MIRANDA  
DE  
AZAN



- CONDUCCION PN10 PVC. ø63 mm. (dashed black line)
- CONDUCCION PN10 PVC. ø75 mm. (dashed blue line)
- CONDUCCION PN10 PVC. ø90 mm. (dashed green line)
- CONDUCCION PN10 PVC. ø110 mm. (dashed cyan line)
- CONDUCCION PN10 PVC. ø140 mm. (dashed magenta line)
- CONDUCCION PN10 PVC. ø160 mm. (dashed red line)
- CONDUCCION PN10 PVC. ø180 mm. (dashed light blue line)
- ☉---> ACOMETIDA DOMICILIARIA
- ▲ BOCA DE INCENDIOS

|   |                              |  |
|---|------------------------------|--|
| <b>PROYECTO DE URBANIZACION</b><br><b>"LOS GUIJOS"</b><br>MIRANDA DE AZAN |                              | <b>OD3-P6</b>                                |
| PROMOTORES:<br>AYUNTAMIENTO DE MIRANDA DE AZAN                            |                              | ARQUITECTO:<br><br>JUAN JOSE RODRIGUEZ LEWIS |
| PLANO DE URBANIZACION<br>RED DE ABASTECIMIENTO                            |                              |  |
| ESCALA 1:1.000  | CIUDAD RODRIGO. OCTUBRE 2012 |  |