


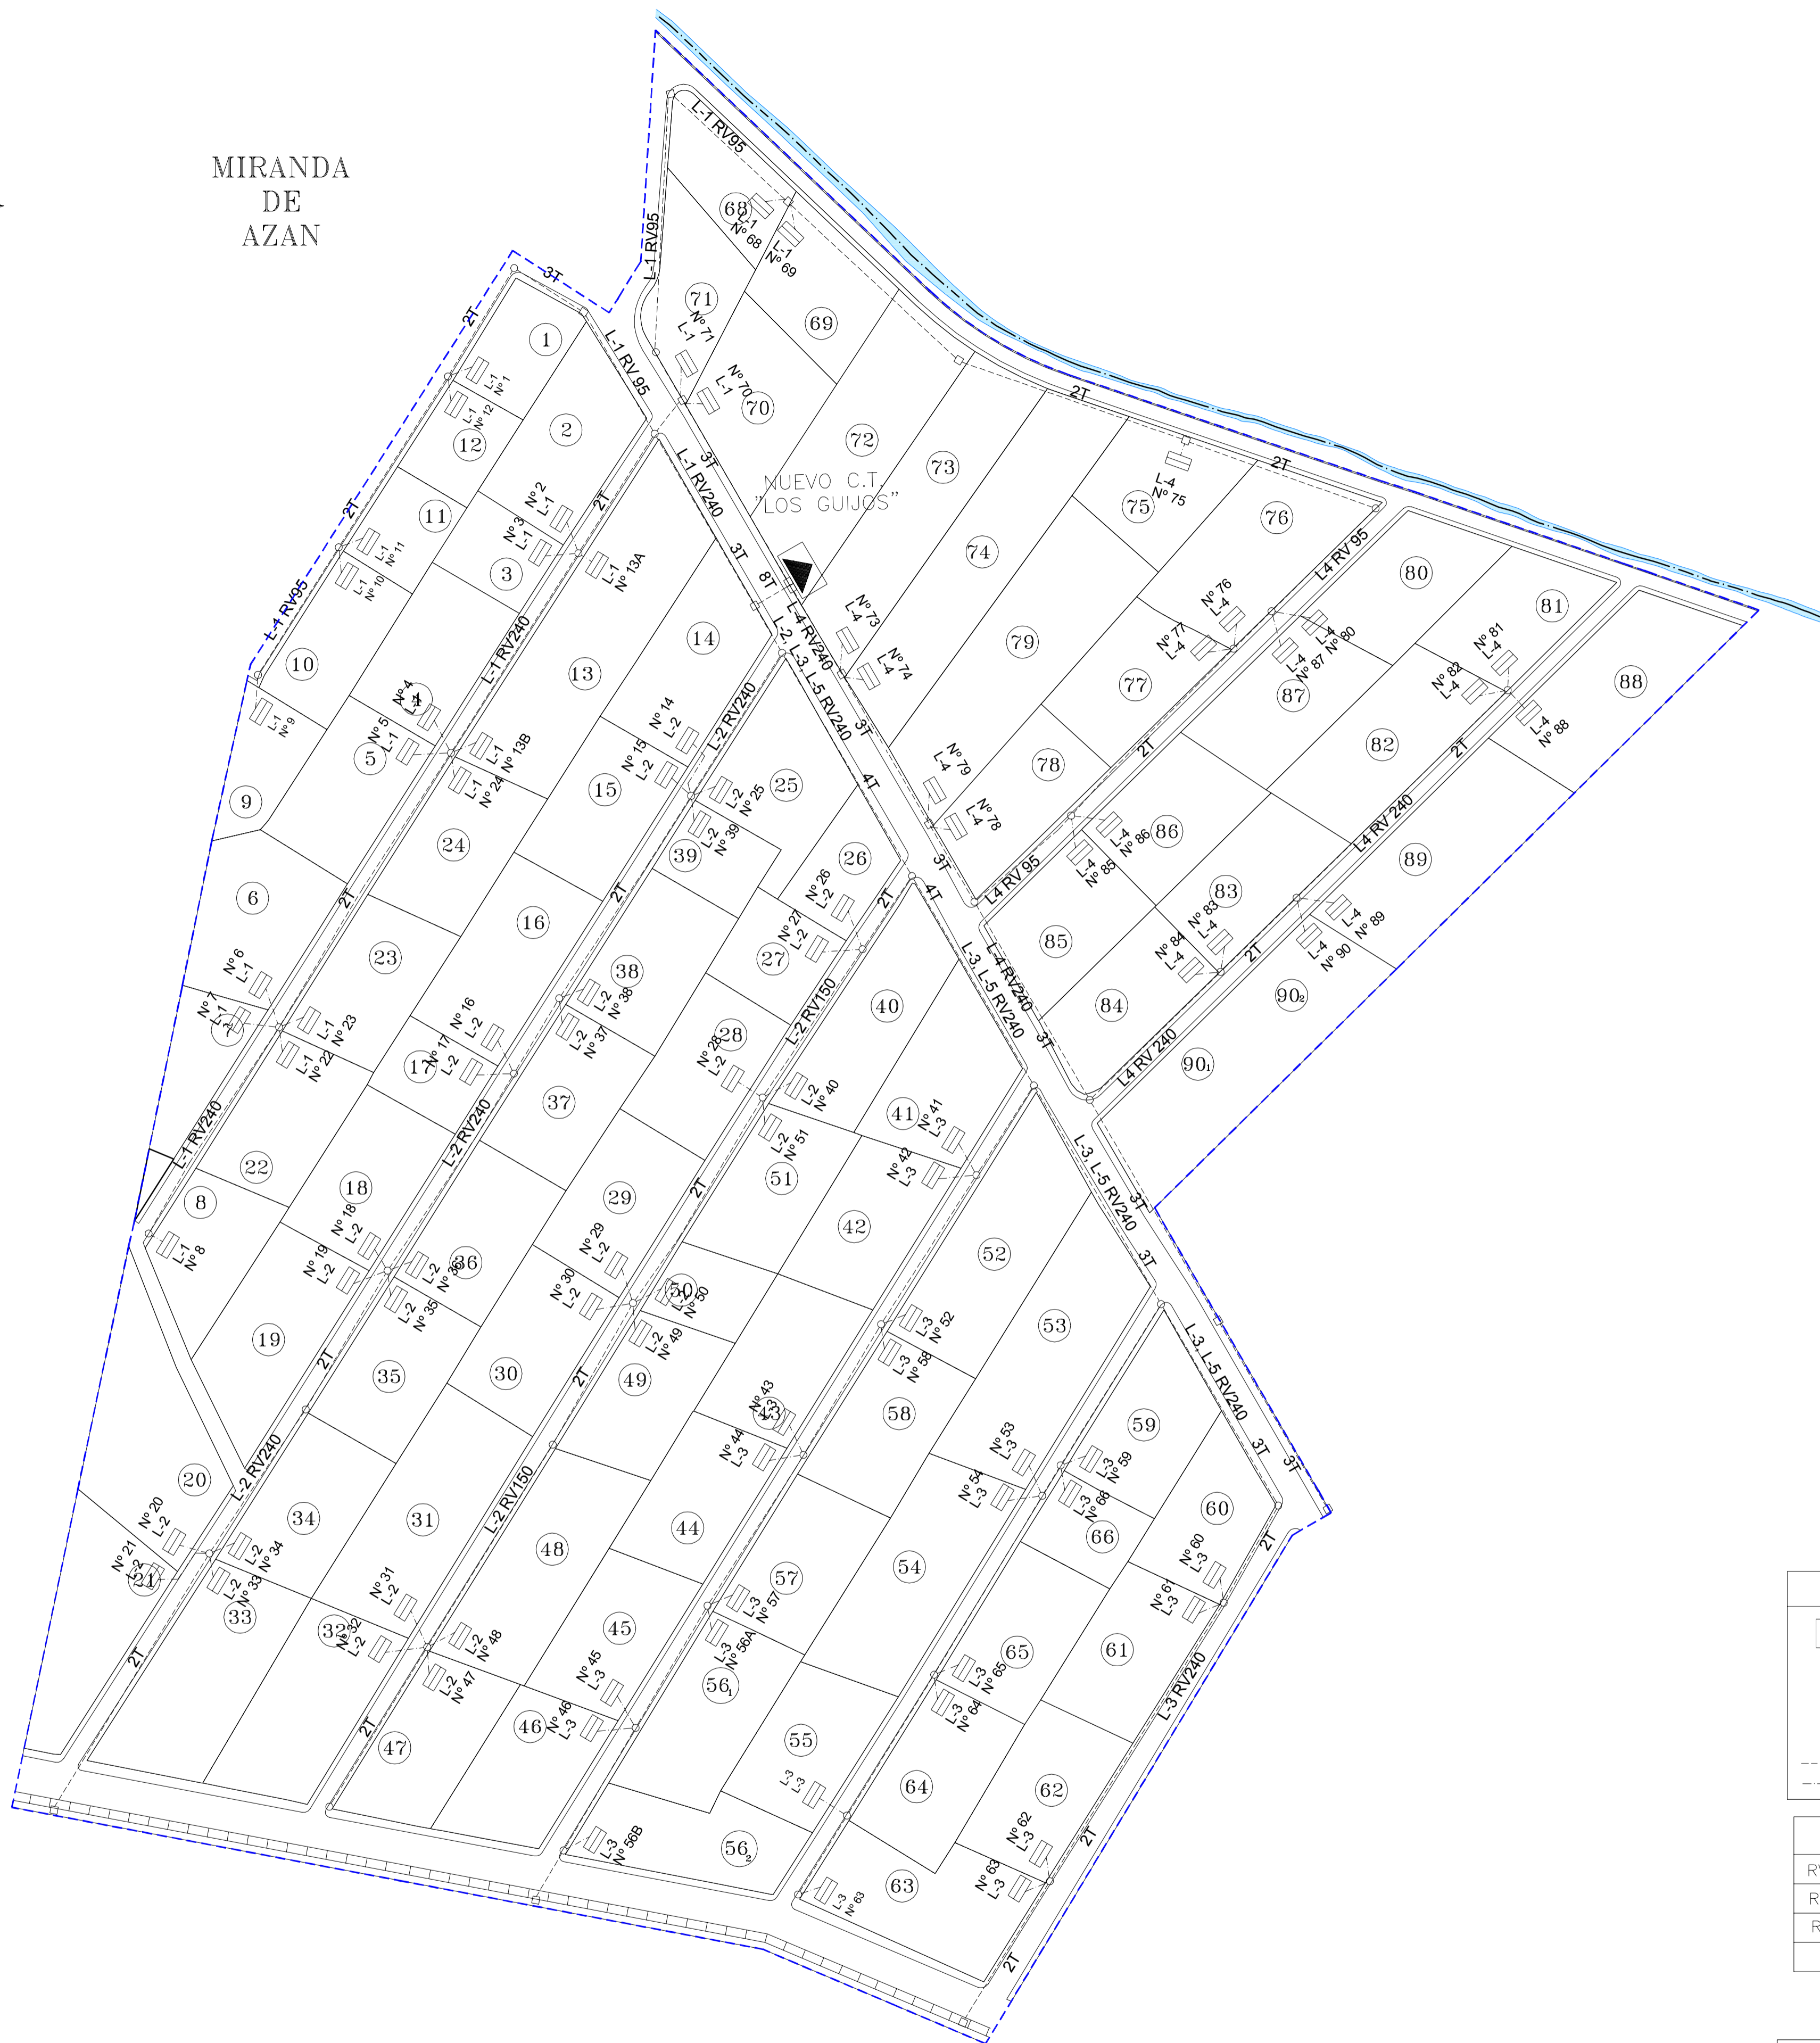

MIRANDA
DE
AZAN



LEYENDA

	CENTRO DE TRANSFORMACIÓN	CODIGO CPM	N° NÚMERO DE VIVIENDA (SEGUN AYTO.)
	CAJA GENERAL DE PROTECCIÓN	01	NÚMERO DE CPM POR VIVI.
	ARQUETA M2-T2	L-2	NÚMERO DE LINEA DEL SECTOR
	ARQUETA M3-T3	SECCIÓN DE ZANJA	
	ARQUETA M1-T1	L-7	NÚMERO DE LSB DEL SECTOR
	ZANJA TUBO DE 160 Ø	○	TUBO VACIO
	ZANJA TUBO DE 90 Ø	●	TUBO OCUPADO CON LSB
			TOMA DE TIERRA

TENDIDO DE LINEAS B.T.

RV-240 = 3(1x240)+1x150 Al.
RV-150 = 3(1x150)+1x95 Al.
RV-95 = 3(1x95)+1x50 Al.

PROYECTO DE URBANIZACION
"LOS GUIJOS"
MIRANDA DE AZAN

OD3-P7

PROMOTORES: AYUNTAMIENTO DE MIRANDA DE AZAN	ARQUITECTO:
PLANO DE URBANIZACION RED DE SUMINISTRO DE ENERGIA ELECTRICA BAJA TENSION	
ESCALA 1:1.000	CIUDAD RODRIGO. OCTUBRE 2012
	JUAN JOSE RODRIGUEZ LEWUS