


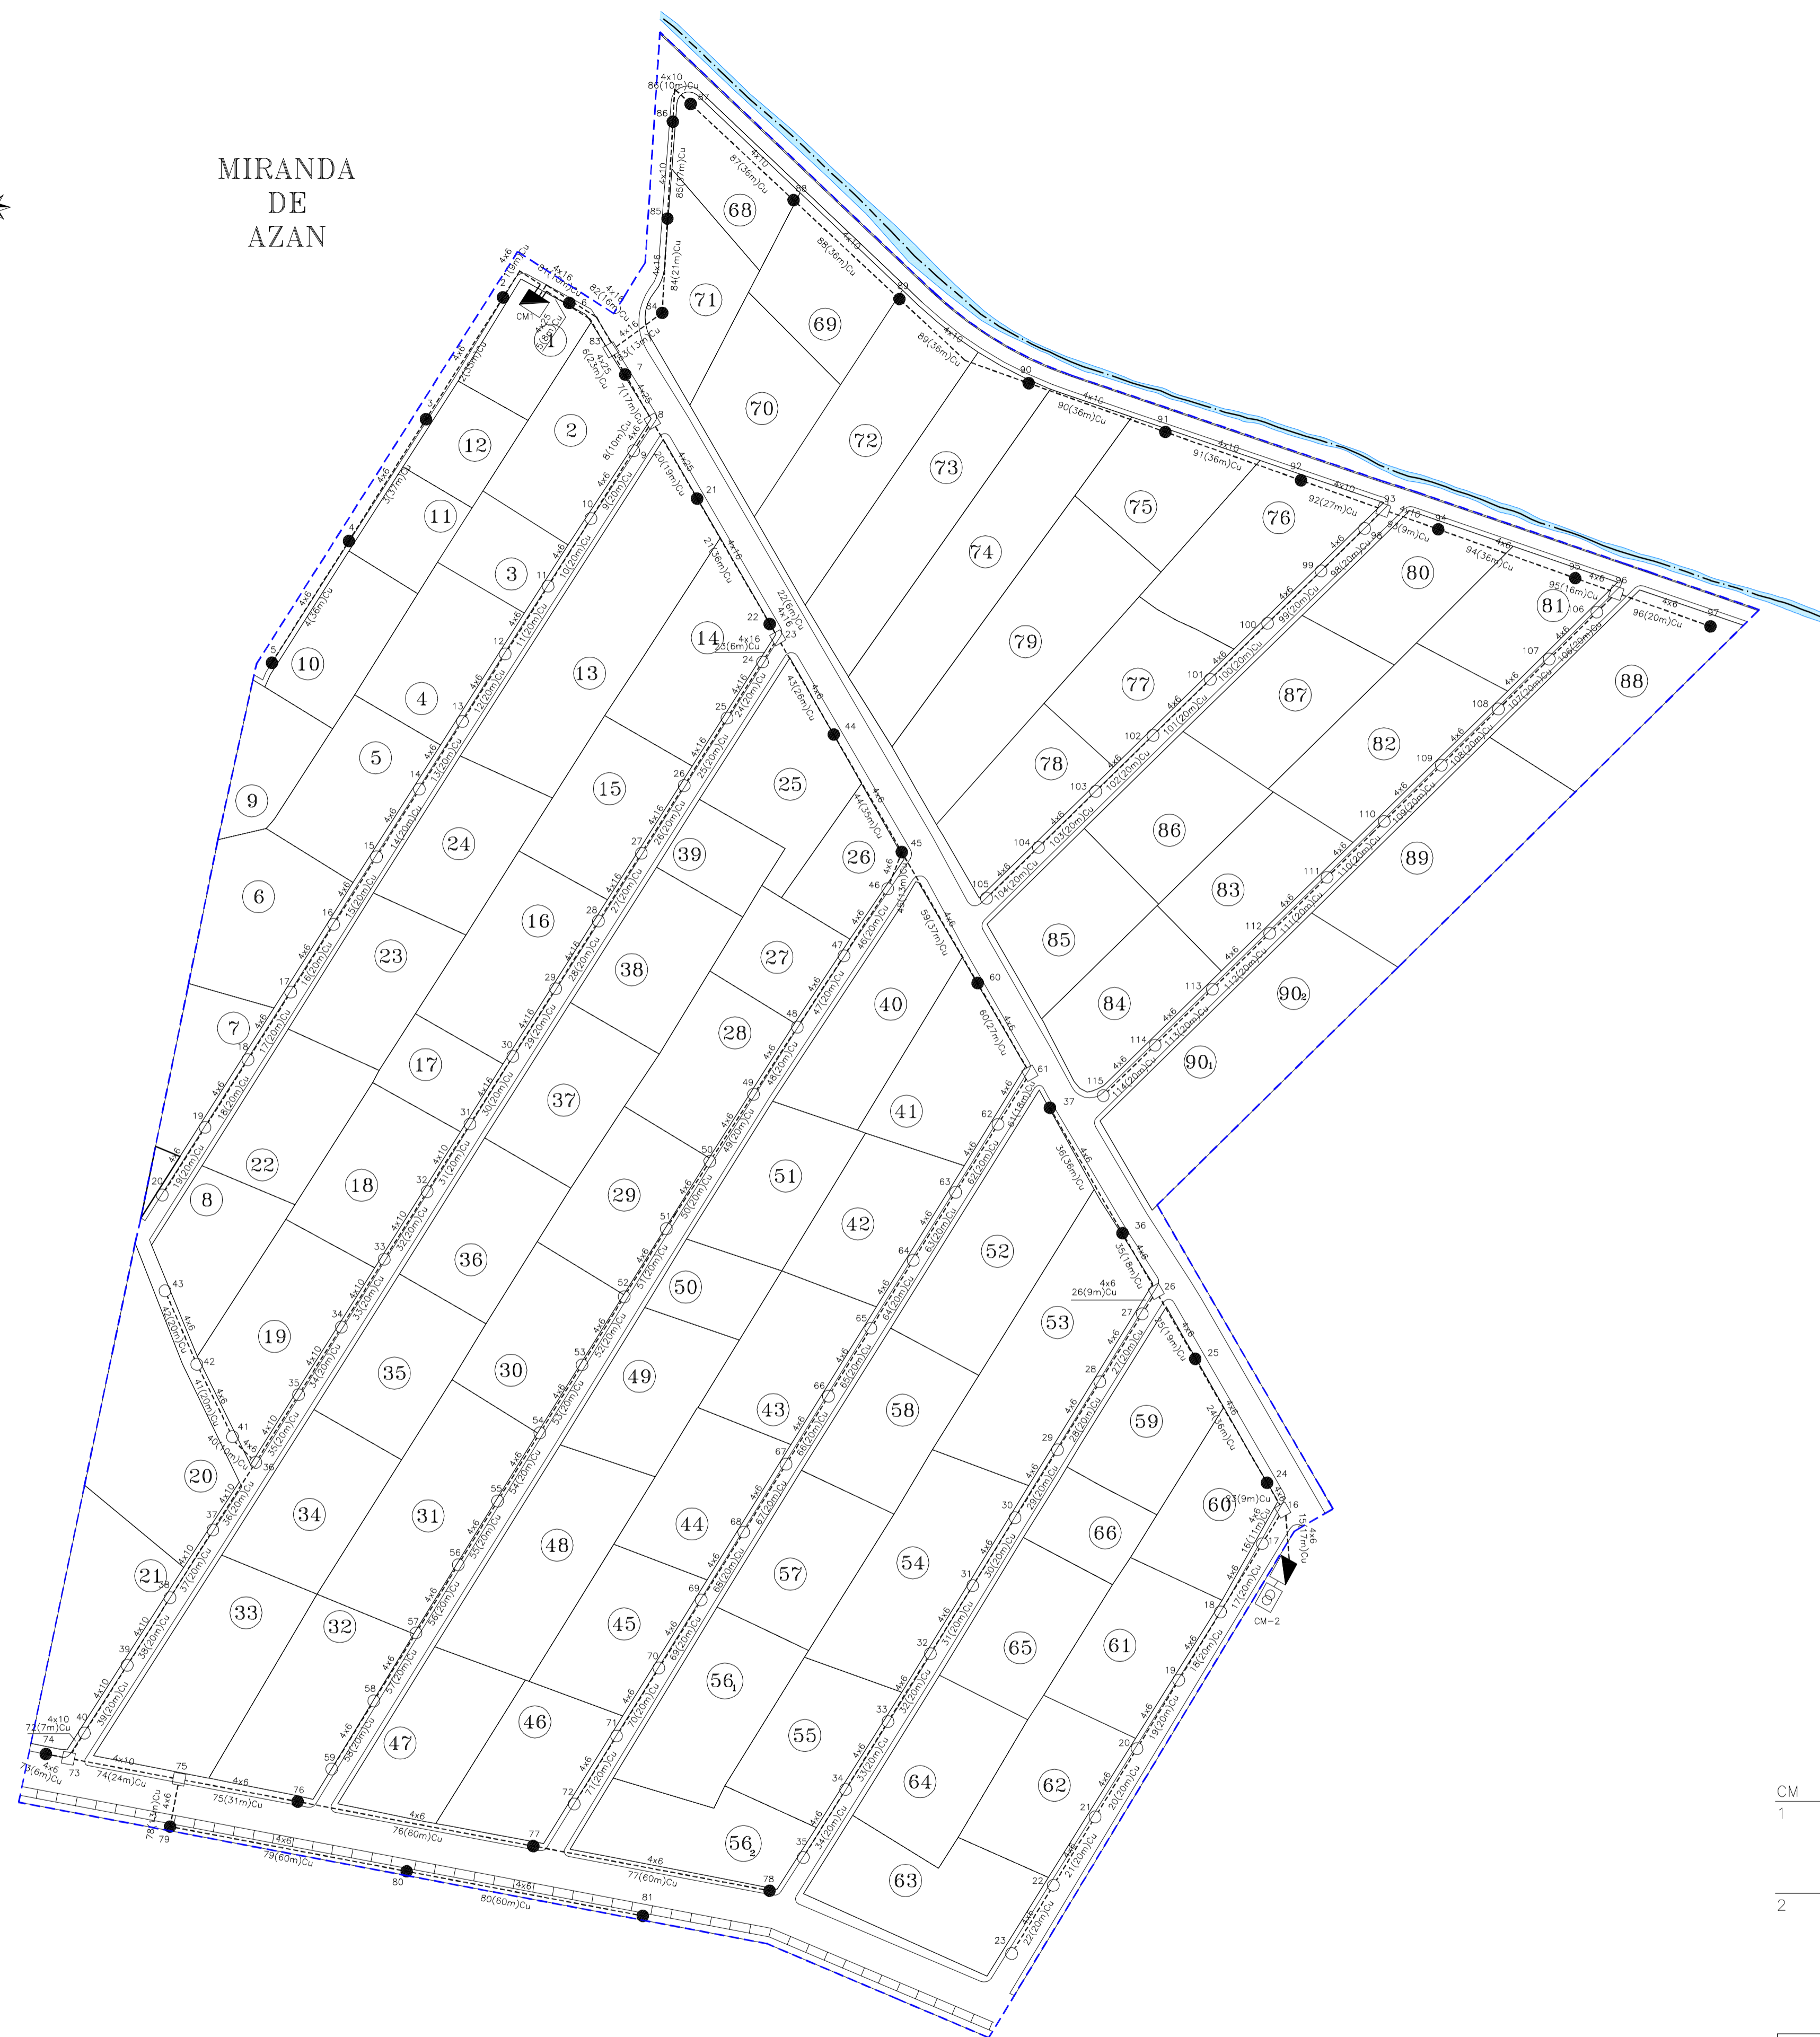

MIRANDA DE AZAN



- ONYX-2 REFLECTOR 1419 LAMPARA VSAP 250W COLUMNA 9m.
- ARANIS REFLECTOR 1543 LAMPARA VSAP 100W COLUMNA 6m.
- ARQUETA
- RED DE ALUMBRADO PUBLICO BAO TIERRA
- LINEA DE ALTA TENSION
- CUADRO DE MANDO
- ⊞ CENTRO DE TRANSFORMACION

Tension (V): Trif. 380, Monof. 220
Cos φ: 0,9

CM	Linea	Canalizacion	Aislamiento	Polaridad	Prot.In/Ireq(A)	PdeC (kA)
1	1	En.B.Tu.	W 0,6/1KV	Unp.	10	50
	2-4	En.B.Tu.	W 0,6/1KV	Unp.	35	50
	5-80	En.B.Tu.	W 0,6/1KV	Unp.	16	50
	81	En.B.Tu.	W 0,6/1KV	Unp.		
	82-114	En.B.Tu.	W 0,6/1KV	Unp.		
2	1	En.B.Tu.	W 0,6/1KV	Unp.	10	50
	2-14	En.B.Tu.	W 0,6/1KV	Unp.		
	15	En.B.Tu.	W 0,6/1KV	Unp.	10	50
	16-36	En.B.Tu.	W 0,6/1KV	Unp.		

PROYECTO DE URBANIZACION
"LOS GUIJOS"
MIRANDA DE AZAN

OD3-P8

PROMOTORES: AYUNTAMIENTO DE MIRANDA DE AZAN	ARQUITECTO: JUAN JOSE RODRIGUEZ LEWUS
PLANO DE URBANIZACION RED DE ALUMBRADO PUBLICO	
ESCALA 1:1.000	CIUDAD RODRIGO. OCTUBRE 2012